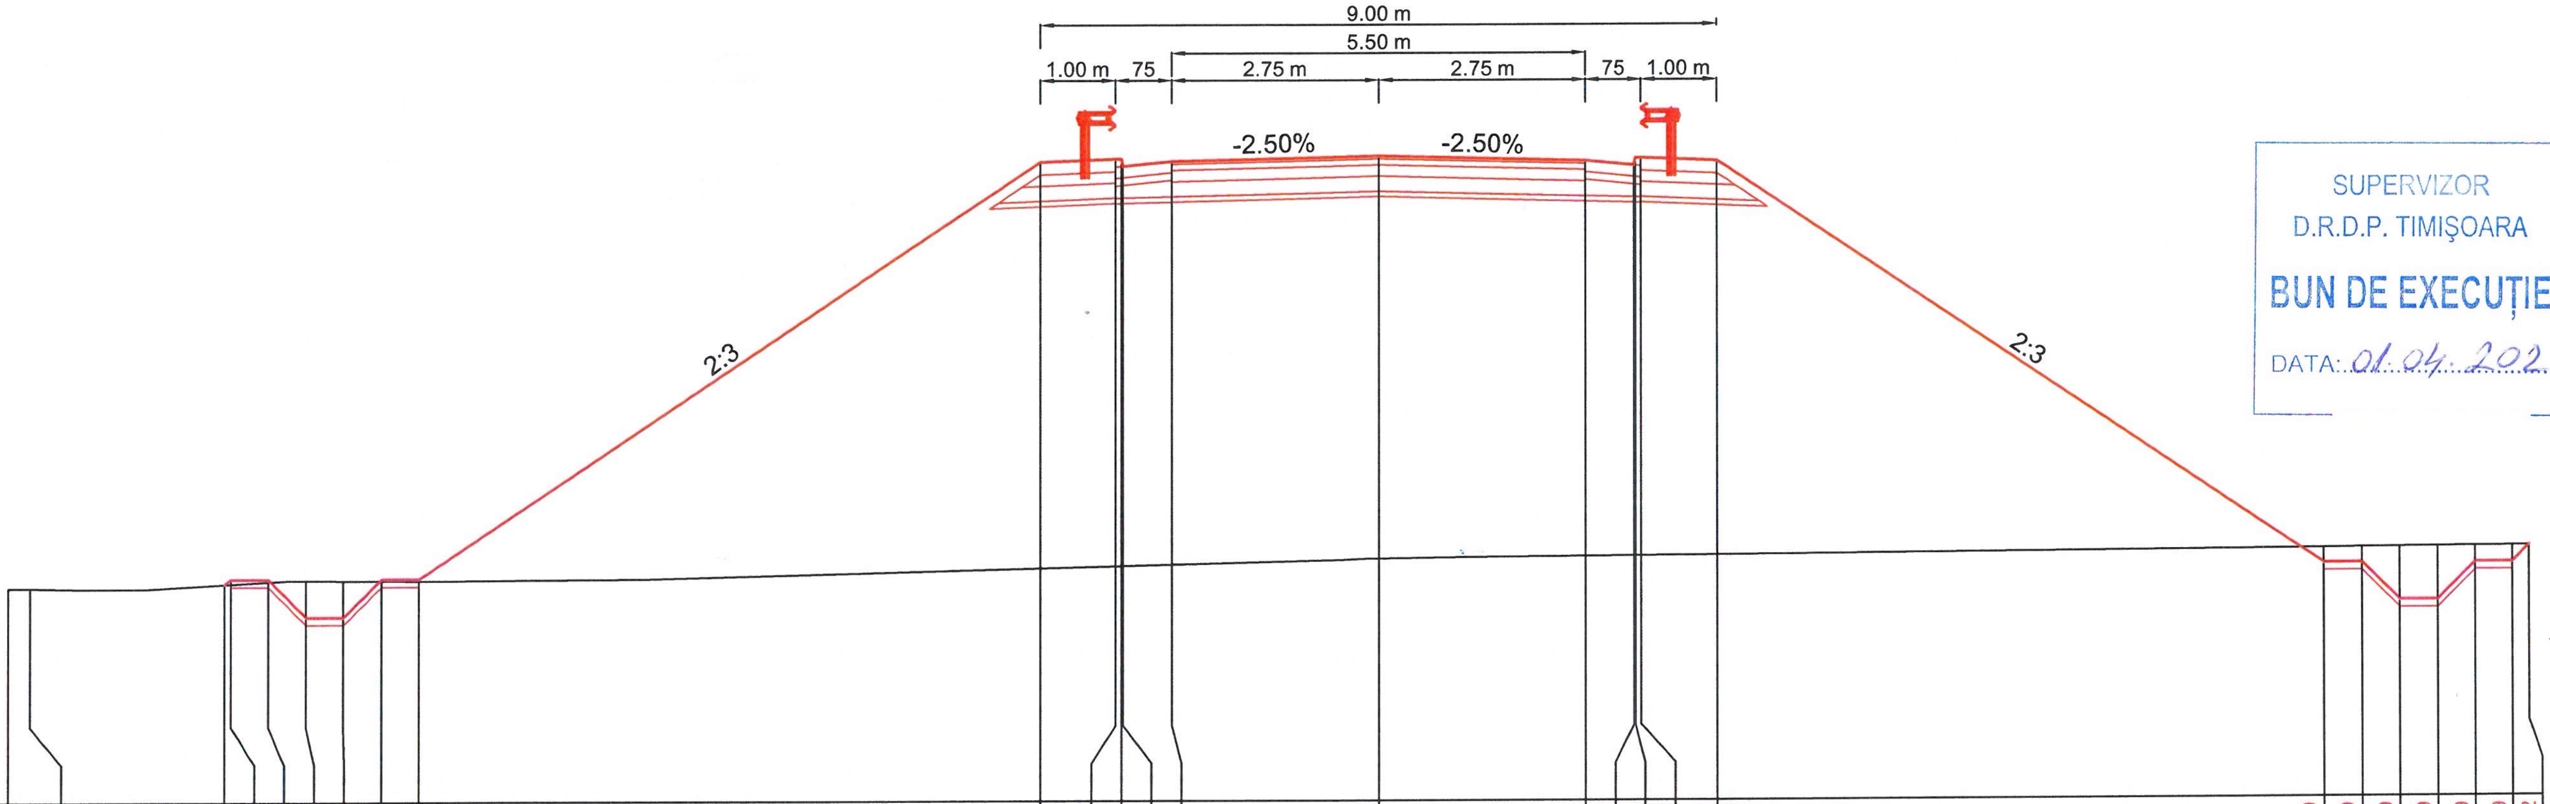

COTE PROIECT			93.90	93.96	93.96	93.46	93.46	93.96	93.96
COTE TEREN	93.99	93.99	93.90	93.90	93.93	93.95	93.94	93.94	93.94
DISTANTE	-30.00	-29.72	-15.37	-15.28	-14.78	-14.28	-13.78	-13.28	-12.78

COTE PROIECT	99.48	99.52	99.52	99.42	99.48	99.55	99.48	99.42	99.52	99.52	99.48
COTE TEREN	94.09	94.11	94.12	94.12	94.13	94.21	94.24	94.24	94.24	94.24	94.25
DISTANTE	-4.50	-3.50	-3.42	-3.40	-2.75	0.00	2.75	3.40	3.42	3.50	4.50

COTE PROIECT	94.09	94.09	93.59	93.59	94.09	94.09	94.32
COTE TEREN	94.30	94.31	94.31	94.31	94.32	94.32	94.32
DISTANTE	12.57	13.07	13.57	14.07	14.57	15.07	15.30

KM = 480.00
RES2

SUPERVIZOR
D.R.D.P. TIMIŞOARA
BUN DE EXECUȚIE
DATA: 01.04.2022

SOCIETATEA COMERCIALĂ TOTAL ROAD S.R.L. BUCUREŞTI - ROMÂNIA

BENEFICIAR: COMPANIA NATIONALA DE ADMINISTRAREA INFRASTRUCTURII RUTIERE S.A. (C.N.A.I.R. S.A.)

ANTREPRENOR: TODINI CONSTRUZIONI GENERALI S.p.A.

TITLU PROIECT
PROIECTARE SI EXECUȚIE „DRUM DE LEGĂTURĂ AUTOSTRADA A1 ARAD - TIMIȘOARA - DN 69"

FAZA PROIECT
PROIECT TEHNIC DE EXECUTIE (P.T.E.)

CONTRACT NR. 92/7703/01.02.2021
PROIECT NR. 08/2021

SPECIFICATIE	NUME	SEMNATURA
DESENAT	Teh. Sorin VASILACHE	
PROIECTAT	Ing. Mihai COROIAN	
SEF PROIECT	Ing. Catalin GRUIANU	
VERIFICAT	Ing. Adrian NISTOR	

DATA Martie 2022
MĂRIMEA A3
SCARĂ 1:100

TITLU PLANSA:
LUCRARI DE INFRASTRUCTURA RUTIERA
PROFILURI TRANSVERSALE CURENTE
RESTABILIRE DRUM EXPLOATARE KM 2+158

NUMAR PLANSA: PTC - 716
PICHET -

Revizie		
NR.	DATA	DESCRIERE
0	08.2021	Emitere P.T.E.
1	09.2021	Conf. nr.290/DLA1-224
2	02.2022	Conf. ASR 92/93833

PAGE 1 / 1