


KM = 580.00
RES2

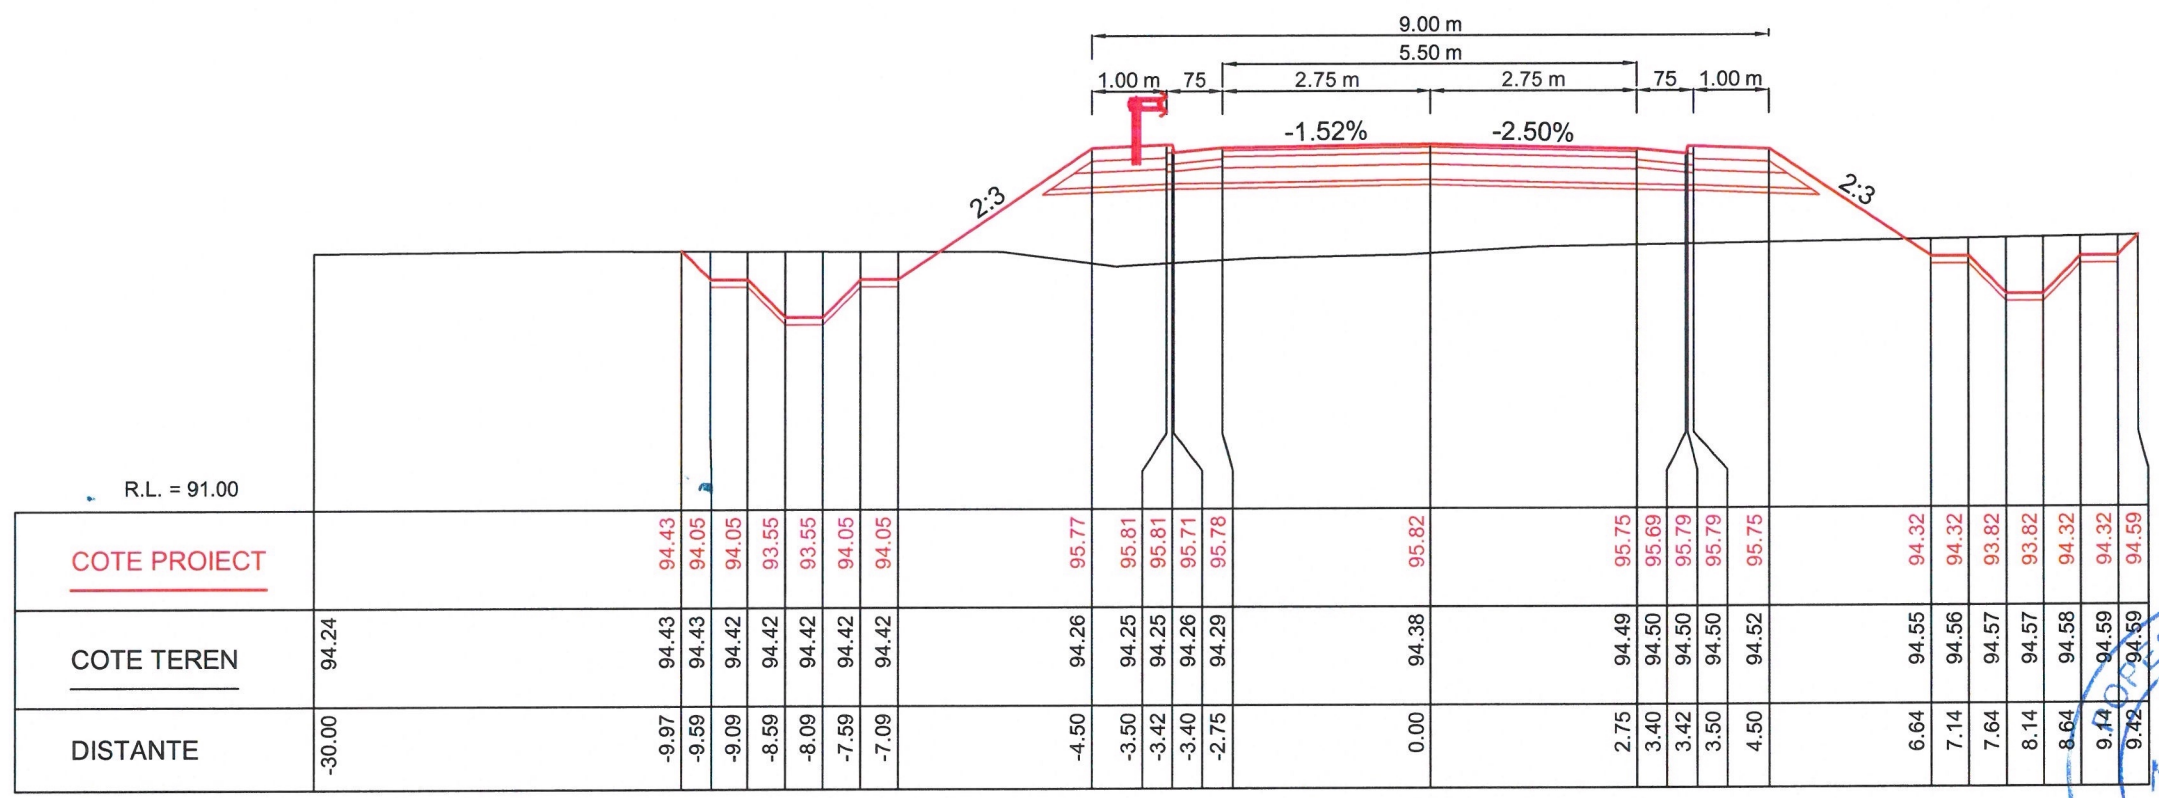

KM = 560.00
RES2

SUPERVIZOR
D.R.D.P. TIMIȘOARA
BUN DE EXECUȚIE
DATA: 01.04.2022

INGINEER
VERIFICATOR PROIECT



<div><div></div><div>COMPANIA NATIONALA DE ADMINISTRAREA INFRASTRUCTURII RUTIERE S.A. (C.N.A.I.R. S.A.)</div></div>	<div><div></div><div>TODINI CONSTRUCȚIONI GENERALI S.p.A.</div></div>	TITLU PROIECT		SPECIFICATIE	NUME	SEMNATURA	DATA Martie 2022	TITLU PLANSA:		Revizie	
		PROIECTARE SI EXECUȚIE „DRUM DE LEGĂTURĂ AUTOSTRADA A1 ARAD - TIMIȘOARA - DN 69”		DESENAT	Teh. Sorin VASILACHE		MĂRIMEA A3	LUCRARI DE INFRASTRUCTURA RUTIERA		NR.	DATA
		FAZA PROIECT PROIECT TEHNIC DE EXECUTIE (P.T.E.)	CONTRACT NR. 92/7703/01.02.2021	PROIECTAT	Ing. Mihai COROIAN			PROFILURI TRANSVERSALE CURENTE		1	09.2021
			PROIECT NR. 08/2021	SEF PROIECT	Ing. Catalin GRUIANU			RESTABILIRE DRUM EXPLOATARE KM 2+158		2	02.2022
				VERIFICAT	Ing. Adrian NISTOR						
						SCARĂ 1:100	NUMAR PLANSA: PTC - 720	PICHET -	PAGE 1 / 1		