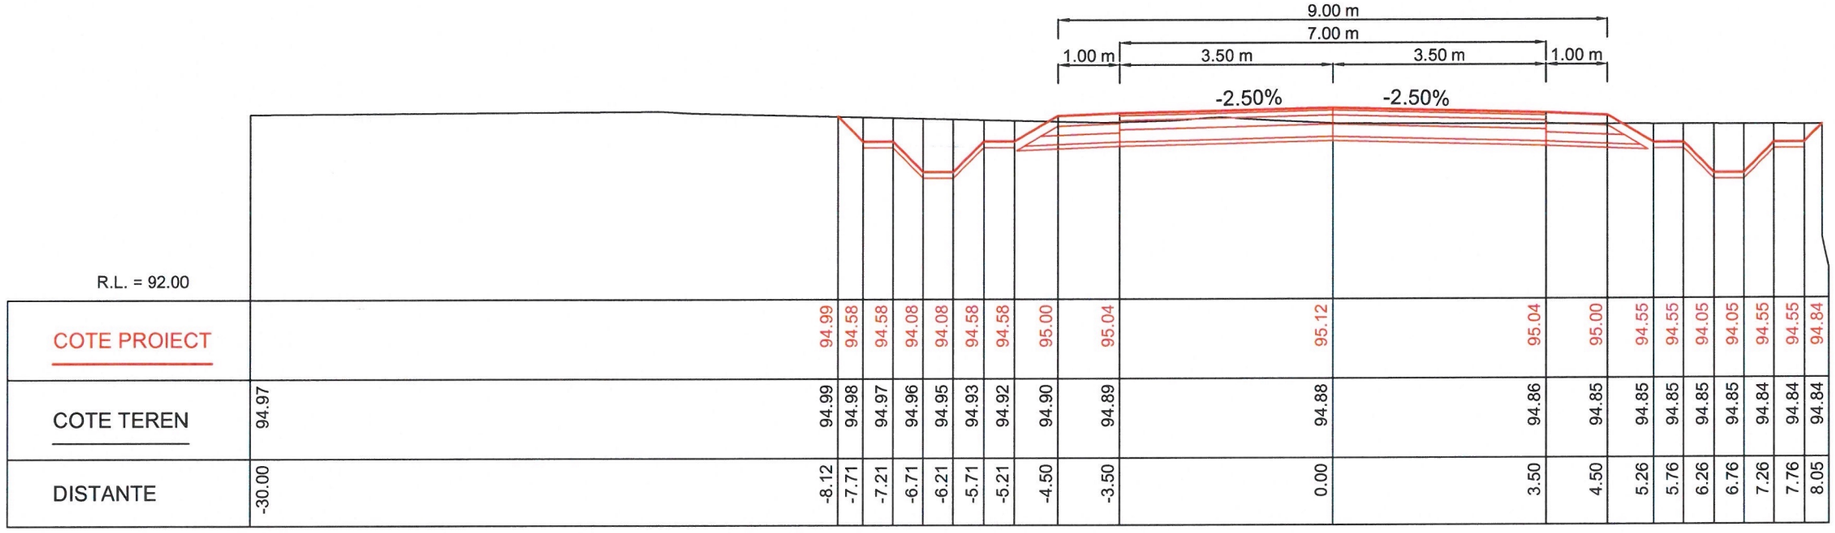

R.L. = 92.00

COTE PROIECT		94.99	94.58	94.58	94.08	94.08	94.58	94.58	95.00	95.04	95.12	95.04	95.00	94.55	94.55	94.05	94.05	94.55	94.55	94.84			
COTE TEREN	94.97	94.99	94.98	94.97	94.96	94.95	94.93	94.92	94.90	94.89	94.88	94.86	94.85	94.85	94.85	94.85	94.85	94.84	94.84	94.84			
DISTANTE	-30.00	-8.12	-7.71	-7.21	-6.71	-6.21	-5.71	-5.21	-4.50	-3.50	0.00	3.50	4.50	5.26	5.76	6.26	6.76	7.26	7.76	8.05			

KM = 620.00
RES2

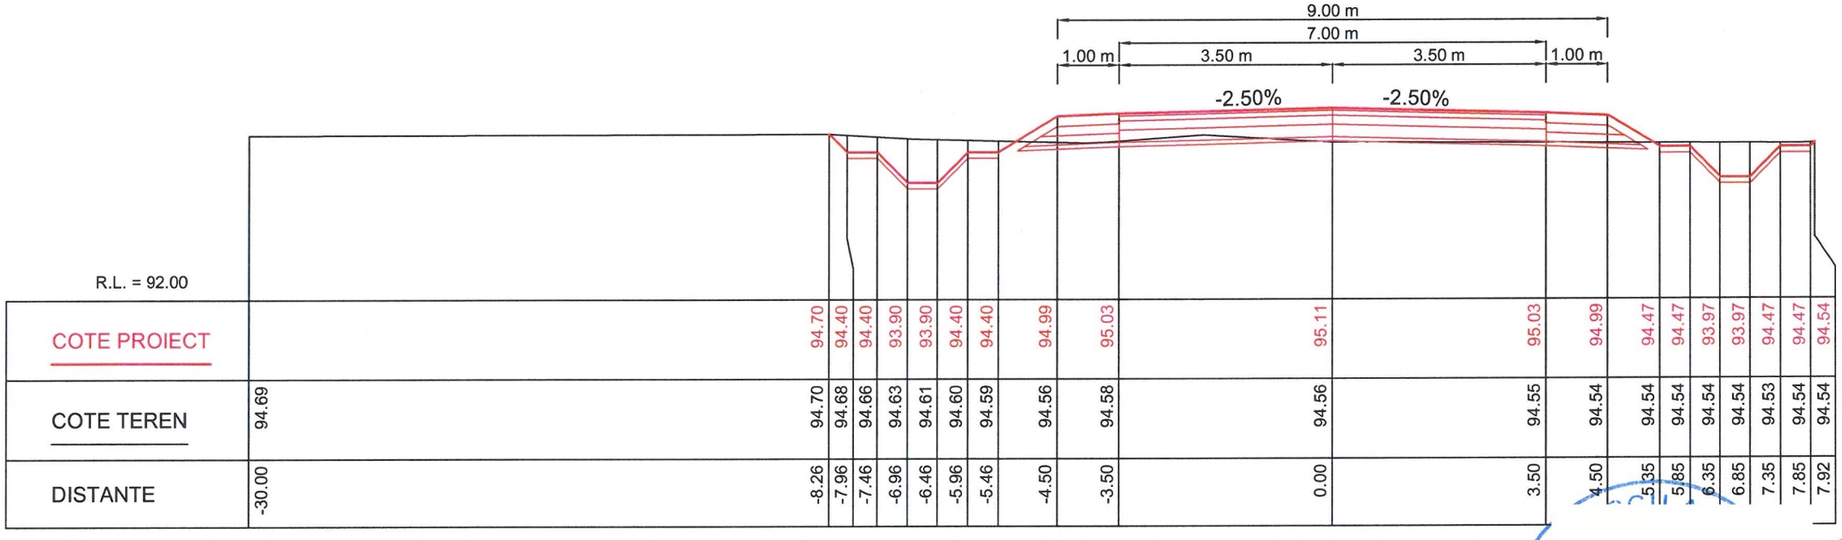

R.L. = 92.00

COTE PROIECT		94.70	94.40	94.40	93.90	93.90	94.40	94.40	94.99	95.03	95.11	95.03	94.99	94.47	94.47	93.97	93.97	94.47	94.47	94.54			
COTE TEREN	94.69	94.70	94.68	94.66	94.63	94.61	94.60	94.59	94.56	94.58	94.56	94.55	94.54	94.54	94.54	94.54	94.54	94.53	94.54	94.54			
DISTANTE	-30.00	-8.26	-7.96	-7.46	-6.96	-6.46	-5.96	-5.46	-4.50	-3.50	0.00	3.50	4.50	5.35	5.85	6.35	6.85	7.35	7.85	7.92			

KM = 600.00
RES2

SUPERVIZOR
D.R.D.P. TIMIŞOARA
BUN DE EXECUȚIE
DATA: 01.04.2022

SOCIETATEA COMERCIALĂ TOTAL ROAD S.R.L. BUCUREȘTI, ROMANIA

VERIFICATOR PROIECTE

BENEFICIAR: COMPANIA NATIONALA DE ADMINISTRAREA INFRASTRUCTURII RUTIERE S.A. (C.N.A.I.R. S.A.)	**ANTREPRENOR:** TODINI CONSTRUZIONI GENERALI S.p.A.	***TITLU PROIECT*** PROIECTARE SI EXECUȚIE „DRUM DE LEGĂTURĂ AUTOSTRADA A1 ARAD - TIMIȘOARA - DN 69"		***SPECIFICATIE***	***NUME***	***SEMNATURA***	***DATA*** Martie 2022
		FAZA PROIECT PROIECT TEHNIC DE EXECUTIE (P.T.E.)	***CONTRACT NR.*** 92/7703/01.02.2021	DESENAT	Teh. Sorin VASILACHE		***MĂRIMEA*** A3
			PROIECT NR. 08/2021	PROIECTAT	Ing. Mihai COROIAN		***SCARĂ*** 1:100
				SEF PROIECT	Ing. Catalin GRUIANU		
				VERIFICAT	Ing. Adrian NISTOR		

TITLU PLANSA: LUCRARI DE INFRASTRUCTURA RUTIERA
PROFILURI TRANSVERSALE CURENTE
RESTABILIRE DRUM EXPLOATARE KM 2+158

NUMAR PLANSA: PTC - 721 | ***PICHET*** -

Revizie		
NR.	DATA	DESCRIERE
0	08.2021	Emitere P.T.E.
1	09.2021	Conf. nr.290/DLA1-224
2	02.2022	Conf. ASR 92/93833

PAGE 1 / 1