



SUPERVIZOR
D.R.D.P. TIMIȘOARA
BUN DE EXECUȚIE


DATA: 01.04.2022

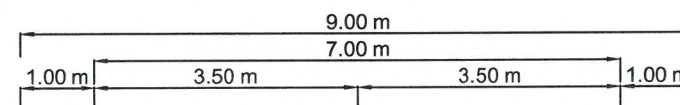


R.L. = 97.00																							
<u>COTE PROIECT</u>		99.85	99.24	99.24	98.74	98.74	99.24	99.24	99.64	99.68	99.77	99.68	99.64	99.28	99.28	98.78	98.78	99.28	99.28	99.72			
<u>COTE TEREN</u>	99.91	99.85	99.85	99.84	99.84	99.83	99.83	99.82	99.82	99.81	99.78	99.75	99.75	99.74	99.74	99.73	99.73	99.72	99.72	99.72			
<u>DISTANTE</u>	-15.00	-8.21	-7.60	-7.10	-6.60	-6.10	-5.60	-5.10	-4.50	-3.50	0.00	3.50	4.50	5.04	5.54	6.04	6.54	7.04	7.54	7.97			



KM = 60.00

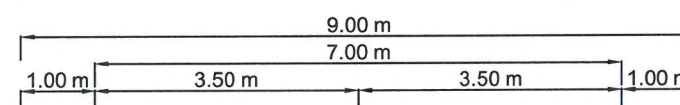

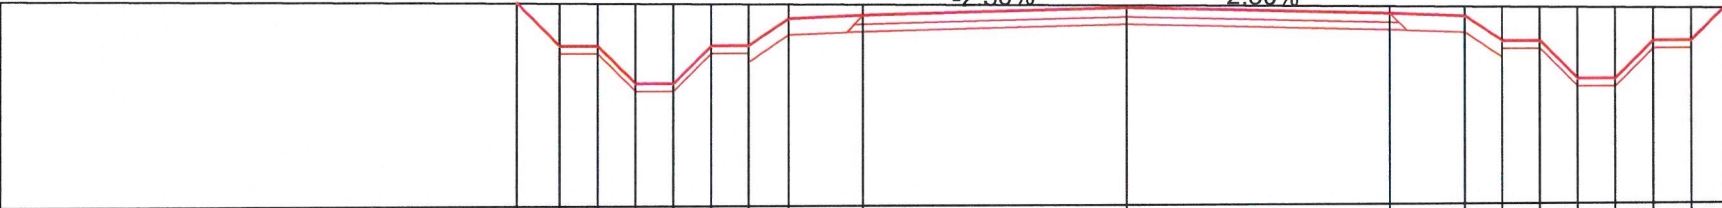R.L. = 97.00																							
<u>COTE PROIECT</u>		99.70	99.12	99.12	98.62	98.62	99.12	99.12	99.48		99.52		99.48	99.15	99.15	98.65	98.65	99.15	99.15	99.58			
<u>COTE TEREN</u>	99.74	99.70	99.69	99.69	99.69	99.68	99.68	99.68	99.67		99.67		99.65		99.61	99.60	99.60	99.59	99.59	99.58			
<u>DISTANTE</u>	-15.00	-8.11	-7.54	-7.04	-6.54	-6.04	-5.54	-5.04	-4.50		-3.50		0.00		3.50	4.50	5.00	5.50	6.00	6.50	7.00	7.50	7.93

KM = 40.00

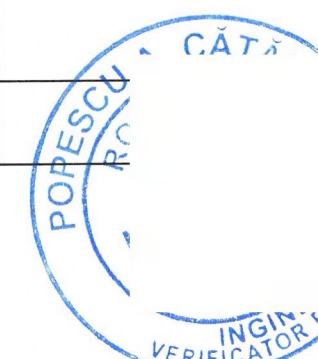
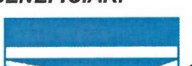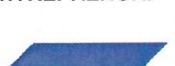
<div></div> <div>COMPANIA NATIONALA DE ADMINISTRAREA INFRASTRUCTURII RUTIERE S.A. (C.N.A.I.R. S.A.)</div>		<div></div> <div>TODINI CONSTRUCȚIONI GENERALI S.p.A.</div>		TITLU PROIECT		SPECIFICATIE	NUME	SEMNATURA	DATA Martie 2022	TITLU PLANSA:		Revizie		
				PROIECTARE SI EXECUȚIE „DRUM DE LEGĂTURĂ AUTOSTRADA A1 ARAD - TIMIȘOARA - DN 69"		DESENAT	Teh. Sorin VASILACHE		MĂRIMEA A3	LUCRARI DE INFRASTRUCTURA RUTIERA		NR.	DATA	DESCRIERE
				FAZA PROIECT PROIECT TEHNIC DE EXECUTIE (P.T.E.)	CONTRACT NR. 92/7703/01.02.2021	PROIECTAT	Ing. Mihai COROIAN			PROFILURI TRANSVERSALE CURENTE		0	08.2021	Emitere P.T.E.
					PROIECT NR. 08/2021	SEF PROIECT	Ing. Catalin GRUIANU			RESTABILIRE DRUM EXPLOATARE KM 7+521		1	09.2021	Conf. nr.290/DLA1-224
						VERIFICAT	Ing. Adrian NISTOR					2	02.2022	Conf. ASR 92/93833