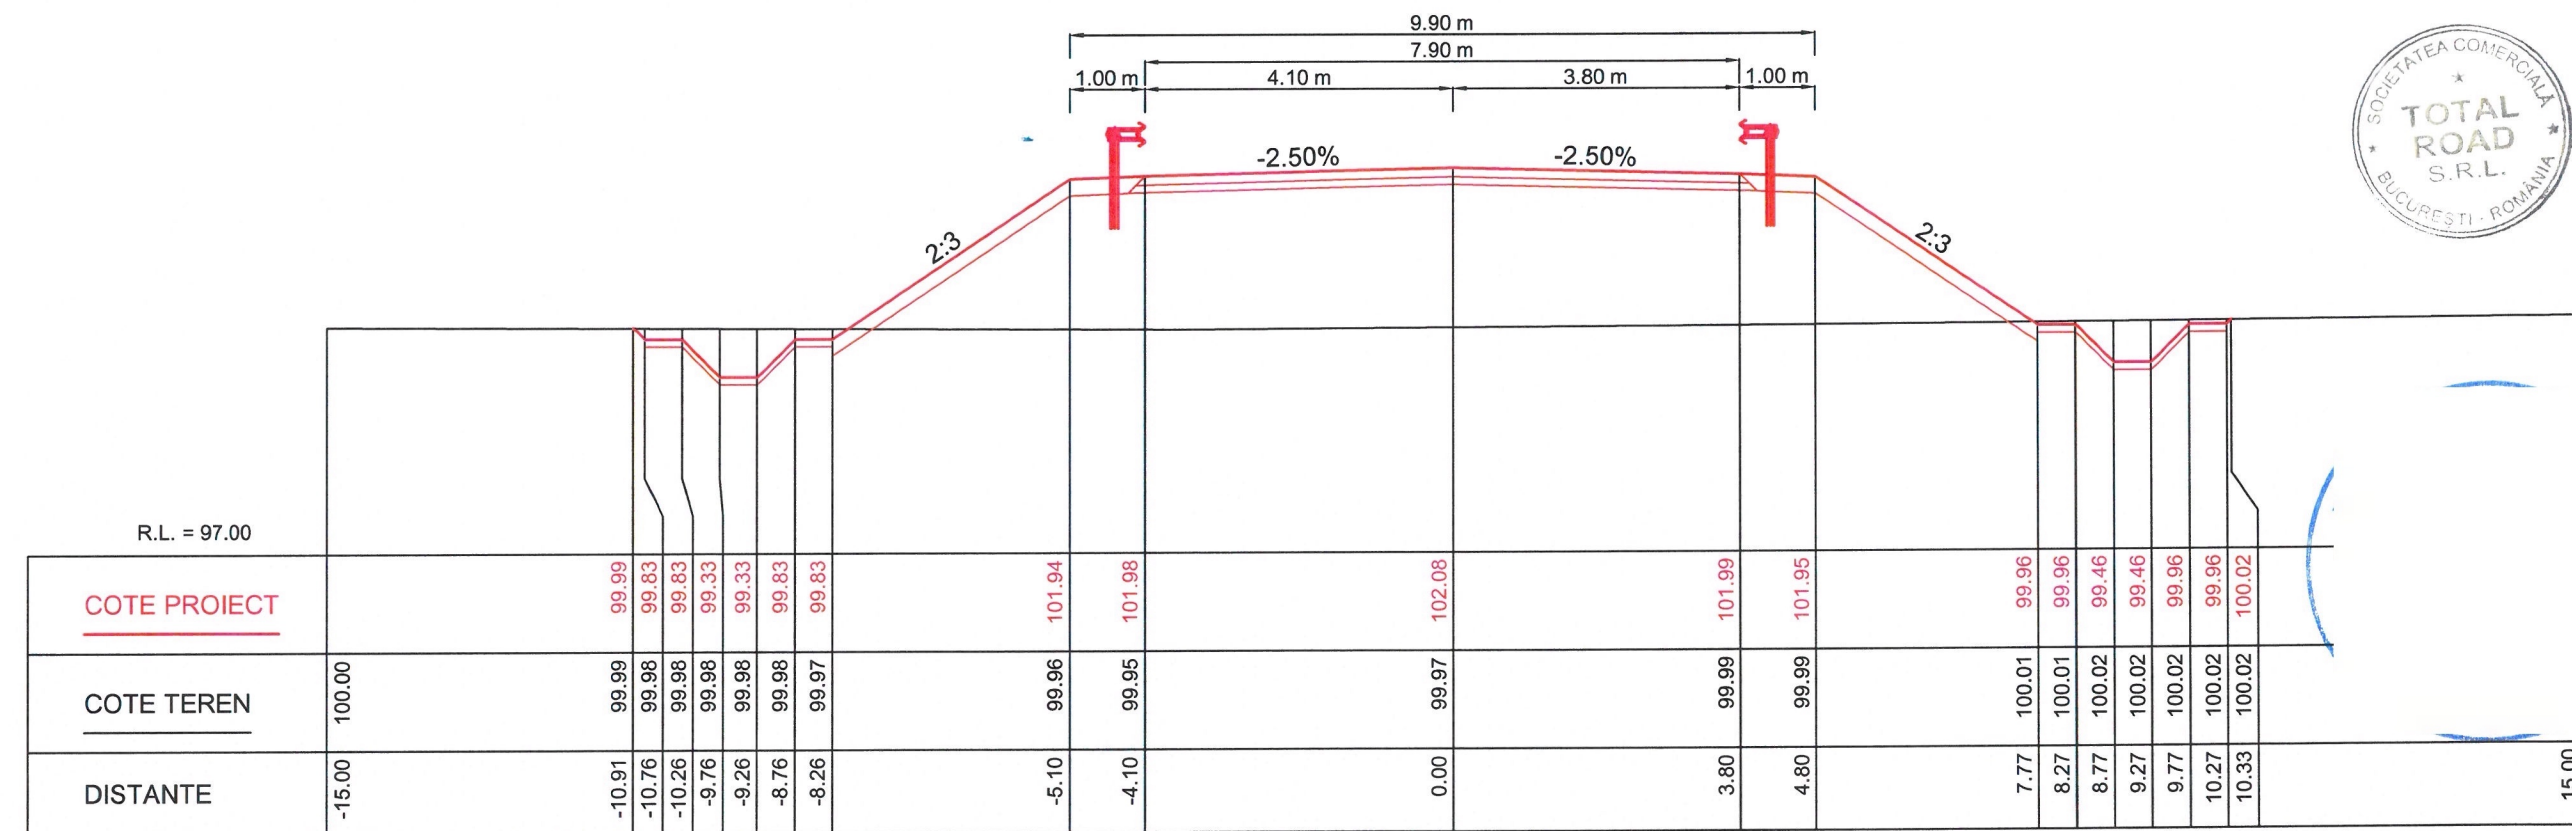


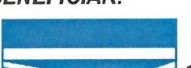

KM = 180.00



KM = 160.00

SUPERVIZOR
D.R.D.P. TIMIȘOARA
BUN DE EXECUȚIE
DATA: 01.04.2022



<div><div>COMPANIA NATIONALA DE ADMINISTRAREA INFRASTRUCTURII RUTIERE S.A. (C.N.A.I.R. S.A.)</div></div>	<div><div>TODINI COSTRUZIONI GENERALI S.p.A.</div></div>	TITLU PROIECT		SPECIFICATIE	NUME	SEMNATURA	DATA Martie 2022	TITLU PLANSĂ:		Revizie			
		PROIECTARE SI EXECUȚIE „DRUM DE LEGĂTURĂ AUTOSTRADA A1 ARAD - TIMIȘOARA - DN 69”		DESENAT	Teh. Sorin VASILACHE		MĂRIMEA A3	LUCRARI DE INFRASTRUCTURA RUTIERA		NR.	DATA	DESCRIERE	
		FAZA PROIECT PROIECT TEHNIC DE EXECUTIE (P.T.E.)	CONTRACT NR. 92/7703/01.02.2021	PROIECTAT	Ing. Mihai COROIAN			0	08.2021	Emitere P.T.E.			
			PROIECT NR. 08/2021	SEF PROIECT	Ing. Catalin GRUIANU			1	09.2021	Conf. nr.290/DLA1-224			
				VERIFICAT	Ing. Adrian NISTOR		SCARĂ 1:100	NUMAR PLANSĂ: PTC - 804	PICHER -	2	02.2022	Conf. ASR 92/93833	
												</	