



KM = 220.00

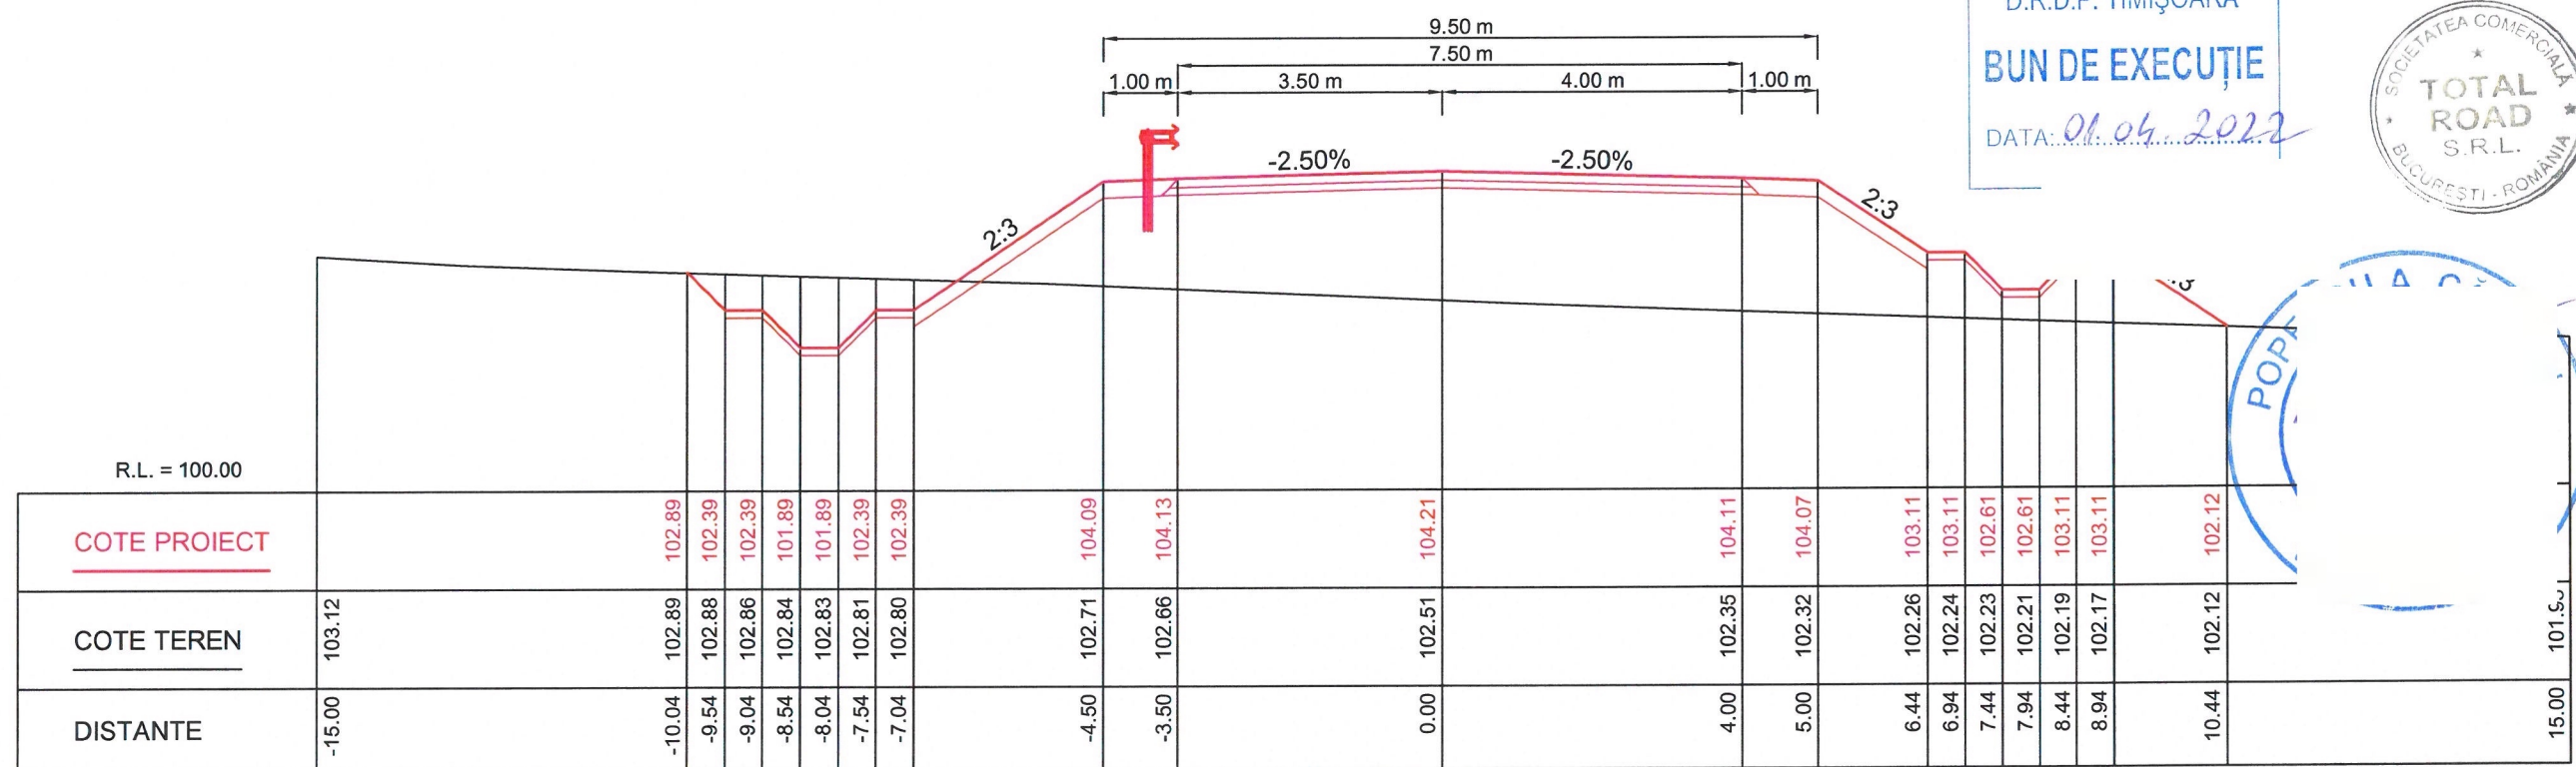

KM = 200.00

SUPERVIZOR
D.R.D.P. TIMIȘOARA
BUN DE EXECUȚIE
DATA: 01.04.2022

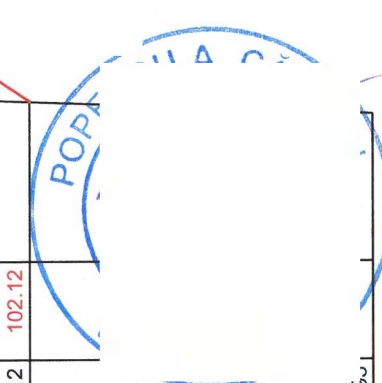

BENEFICIAR:	ANTREPRENOR:	TITLU PROIECT		SPECIFICATIE	NUME	SEMNATURA	DATA	TITLU PLANSĂ:		Revizie	
		PROIECTARE SI EXECUȚIE „DRUM DE LEGĂTURĂ AUTOSTRADA A1 ARAD - TIMIȘOARA - DN 69”		DESENAT	Teh. Sorin VASILACHE		2022	LUCRARI DE INFRASTRUCTURA RUTIERA		NR.	DATA
COMPANIA NATIONALA DE ADMINISTRAREA INFRASTRUCTURII RUTIERE S.A. (C.N.A.I.R. S.A.)	TODINI CONSTRUCȚIONI GENERALI S.p.A.	FAZA PROIECT PROIECT TEHNIC DE EXECUȚIE (P.T.E.)	CONTRACT NR. 92/7703/01.02.2021 PROIECT NR. 08/2021	PROIECTAT	Ing. Mihai COROIAN		MĂRIMEA A3	PROFILURI TRANSVERSALE CURENTE RESTABILIRE DRUM EXPLOATARE KM 7+521		DESCRIERE	
				SEF PROIECT	Ing. Catalin GRUIANU		SCARĂ 1:100	NUMAR PLANSĂ:		1	08.2021
				VERIFICAT	Ing. Adrian NISTOR			PTC - 805		2	09.2021
								PICHET		3	02.2022
								-			
								PAGE		1 / 1	