


KM = 260.00

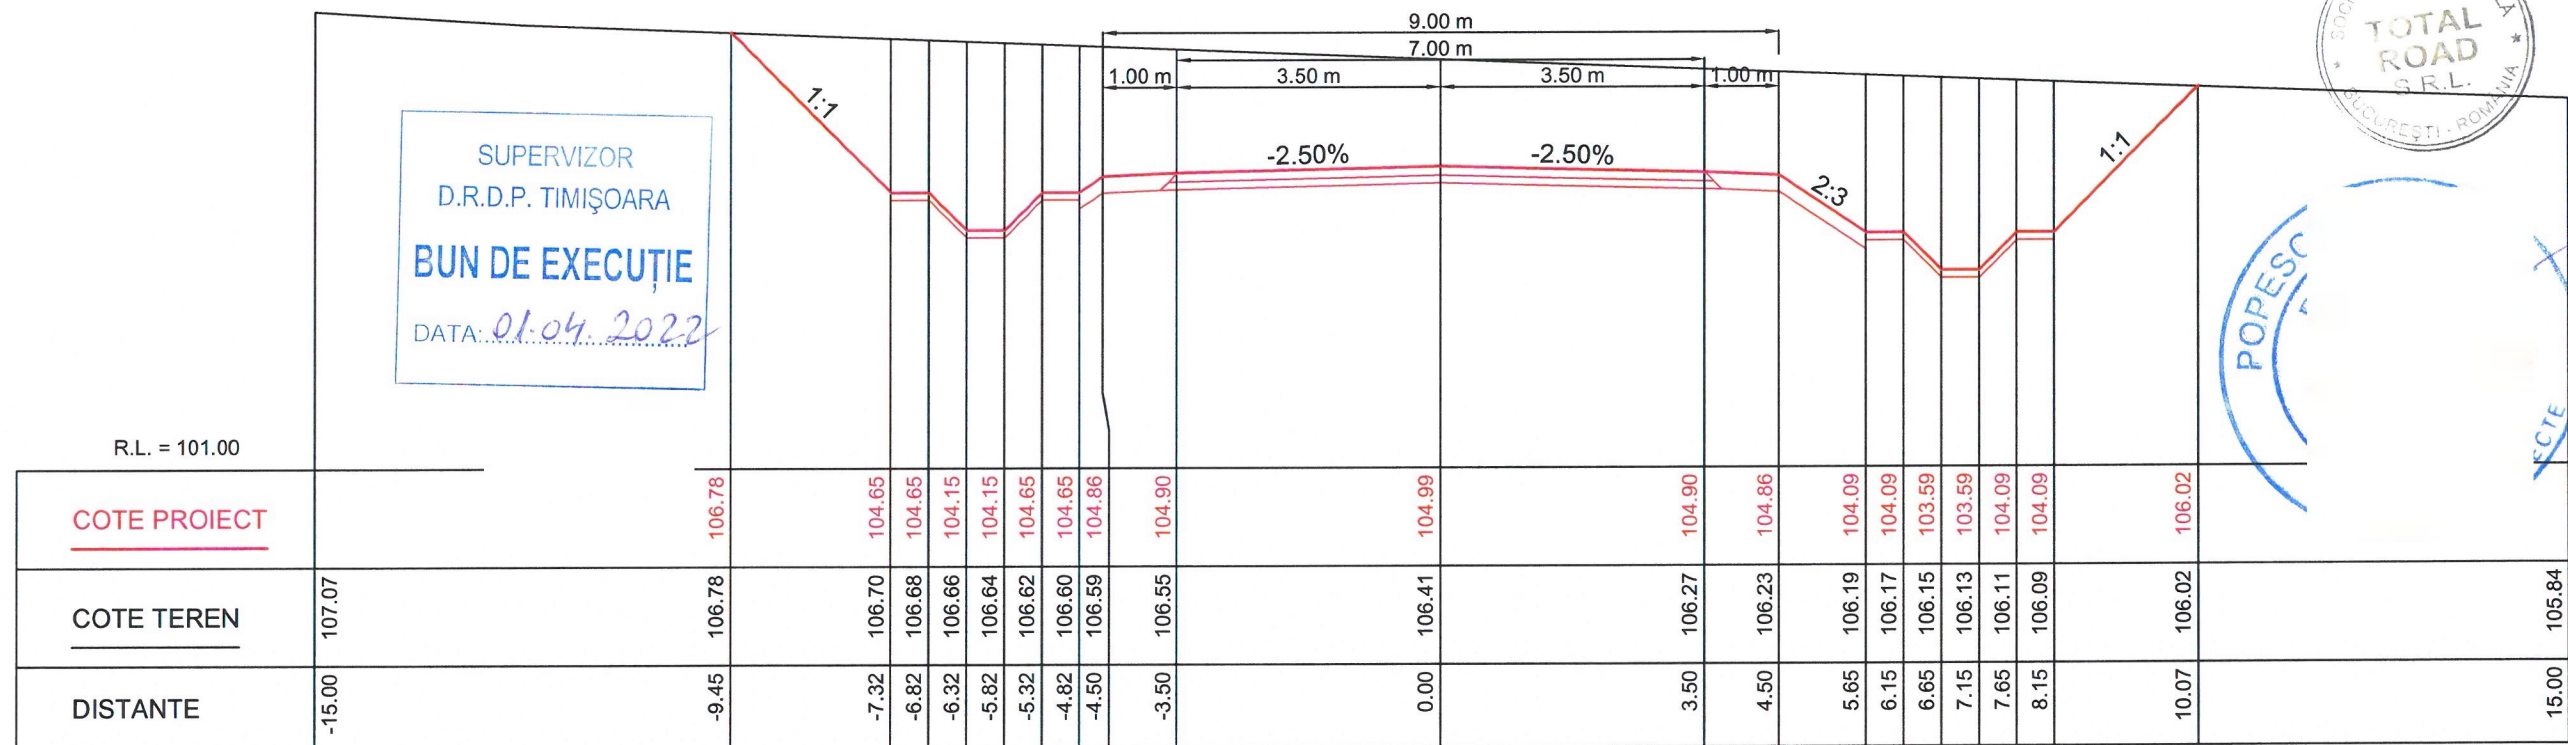

KM = 240.00

BENEFICIAR:	ANTREPRENOR:	TITLU PROIECT		SPECIFICATIE	NUME	SEMNATURA	DATA	TITLU PLANSA:		Revizie	
		PROIECTARE SI EXECUȚIE „DRUM DE LEGĂTURĂ AUTOSTRADA A1 ARAD - TIMIȘOARA - DN 69”		DESENAT	Teh. Sorin VASILACHE		08.2021	LUCRARI DE INFRASTRUCTURA RUTIERA		NR.	DATA
COMPANIA NATIONALA DE ADMINISTRAREA INFRASTRUCTURII RUTIERE S.A. (C.N.A.I.R. S.A.)	TODINI CONSTRUZIONI GENERALI S.p.A.	FAZA PROIECT	CONTRACT NR. 92/7703/01.02.2021	PROIECTAT	Ing. Mihai COROIAN		MĂRIMEA A3	PROFILURI TRANSVERSALE CURENTE RESTABILIRE DRUM EXPLOATARE KM 7+521		0	08.2021
				SEF PROIECT	Ing. Catalin GRUIANU		SCARĂ 1:100	NUMAR PLANSA:		1	09.2021
		TEHNIC DE EXECUTIE (P.T.E.)	PROIECT NR. 08/2021	VERIFICAT	Ing. Adrian NISTOR			PICHET		2	02.2022
								PTC - 806			
								-			
								PAGE		1	1