


KM = 300.00

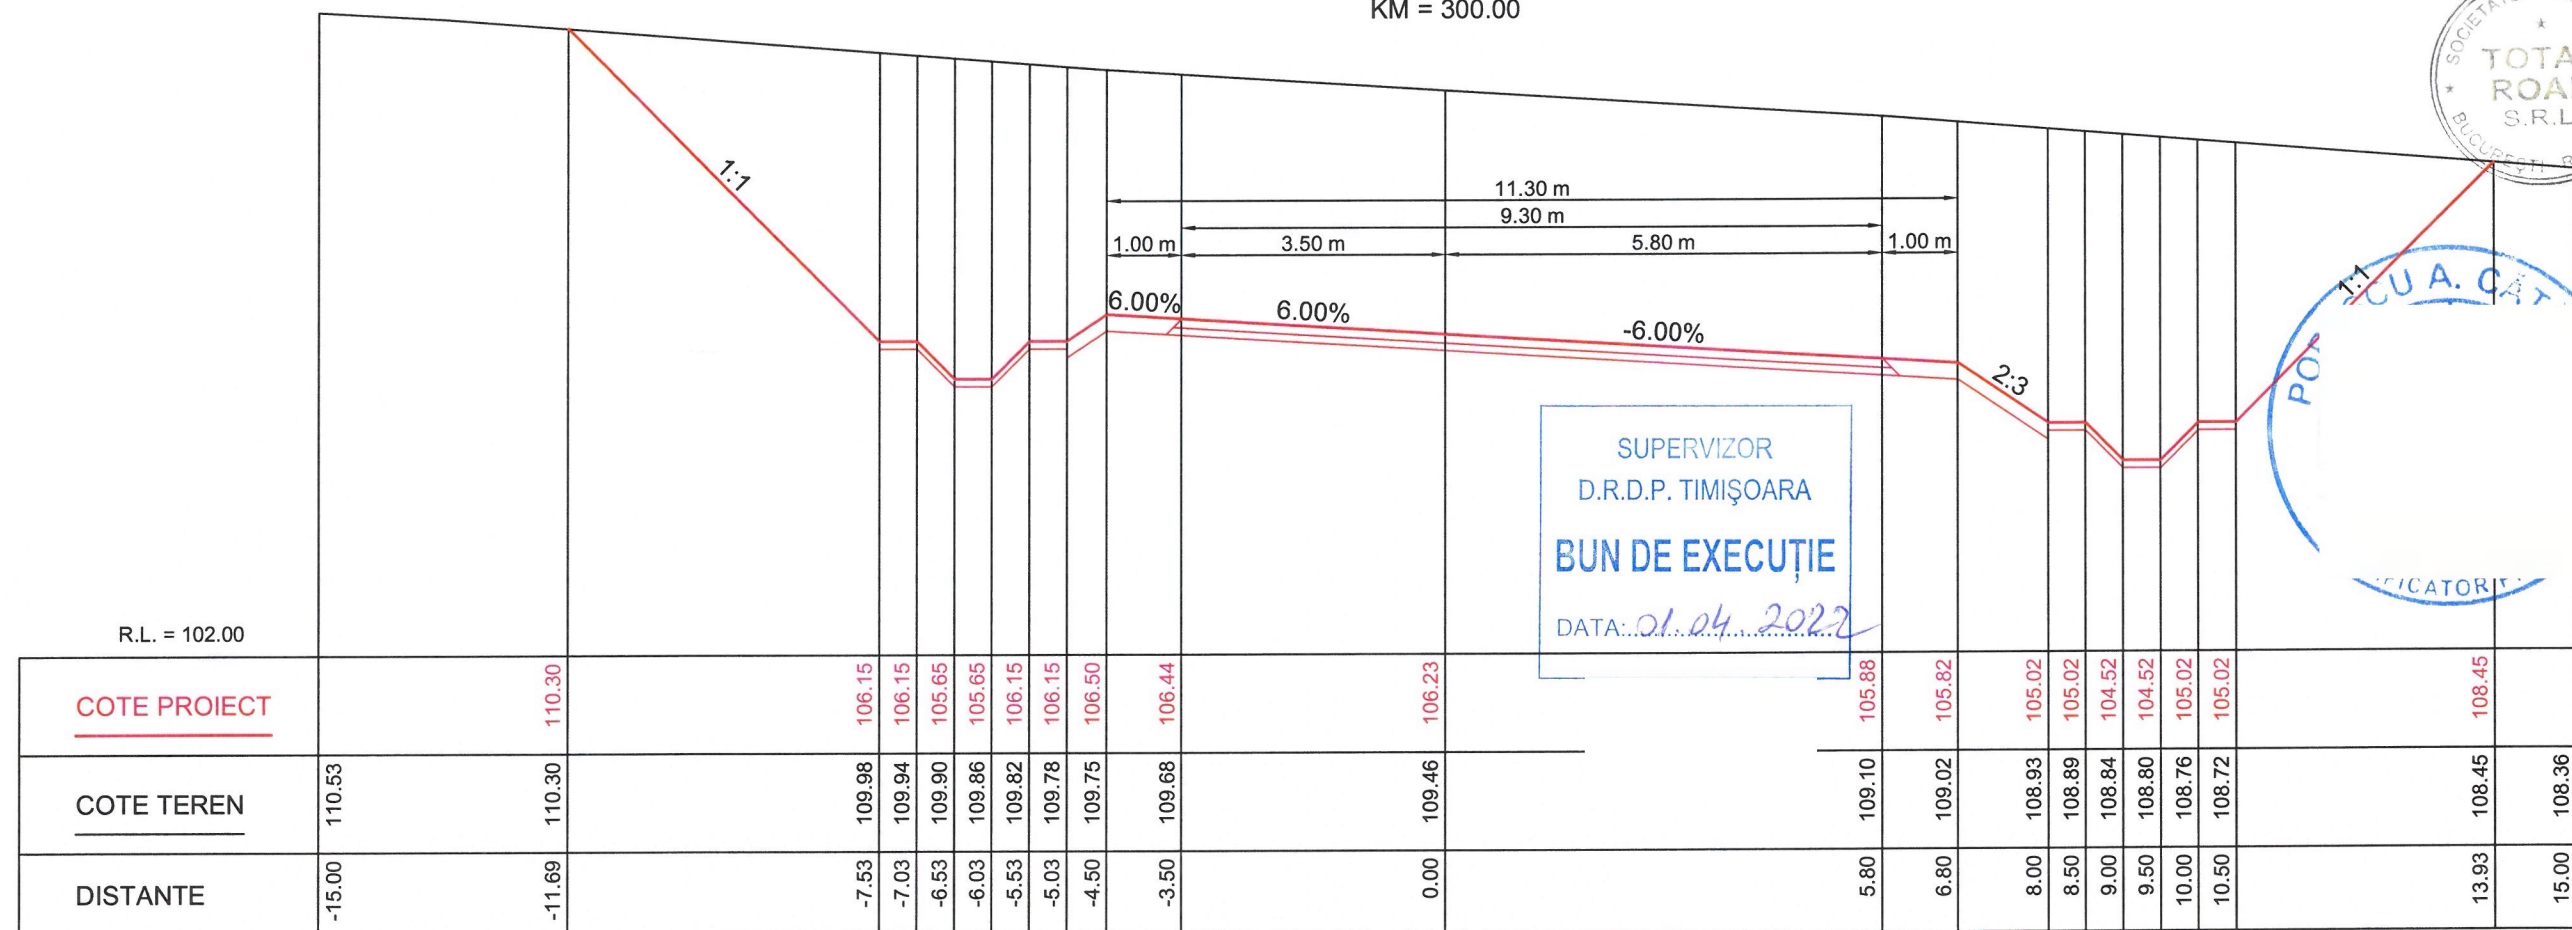

KM = 280.00

BENEFICIAR:



COMPANIA NATIONALA DE
ADMINISTRAREA
INFRASTRUCTURII RUTIERE
S.A. (C.N.A.I.R. S.A.)

ANTREPRENOR:



TODINI COSTRUZIONI
GENERALI S.p.A.

TITLU PROIECT

PROIECTARE SI EXECUTIE „DRUM DE LEGATURA
AUTOSTRADA A1 ARAD - TIMISOARA - DN 69”

FAZA PROIECT

PROIECT
TEHNIC DE EXECUTIE
(P.T.E.)

CONTRACT NR.

92/7703/01.02.2021

PROIECT NR.

08/2021

SPECIFICATIE

DESENAT

Teh. Sorin VASILACHE

PROIECTAT

Ing. Mihai COROIAN

SEF PROIECT

Ing. Catalin GRUIANU

VERIFICAT

Ing. Adrian NISTOR

SEMNATURA

DATA
Martie
2022

MĂRIMEA

A3

SCARĂ

1:100

TITLU PLANSĂ:

LUCRARI DE INFRASTRUCTURA RUTIERA

PROFILURI TRANSVERSALE CURENTE

RESTABILIRE DRUM EXPLOATARE KM 7+521

NUMAR PLANSĂ:

PTC - 807

PICHET

-

Revizie

NR.	DATA	DESCRIERE
0	08.2021	Emitere P.T.E.
1	09.2021	Conf. nr.290/DLA1-224
2	02.2022	Conf. ASR 92/93833

PAGE 1 / 1