


KM = 460.00



KM = 440.00

SUPERVIZOR
D.R.D.P. TIMIȘOARA
BUN DE EXECUȚIE
DATA: 01.04.2022

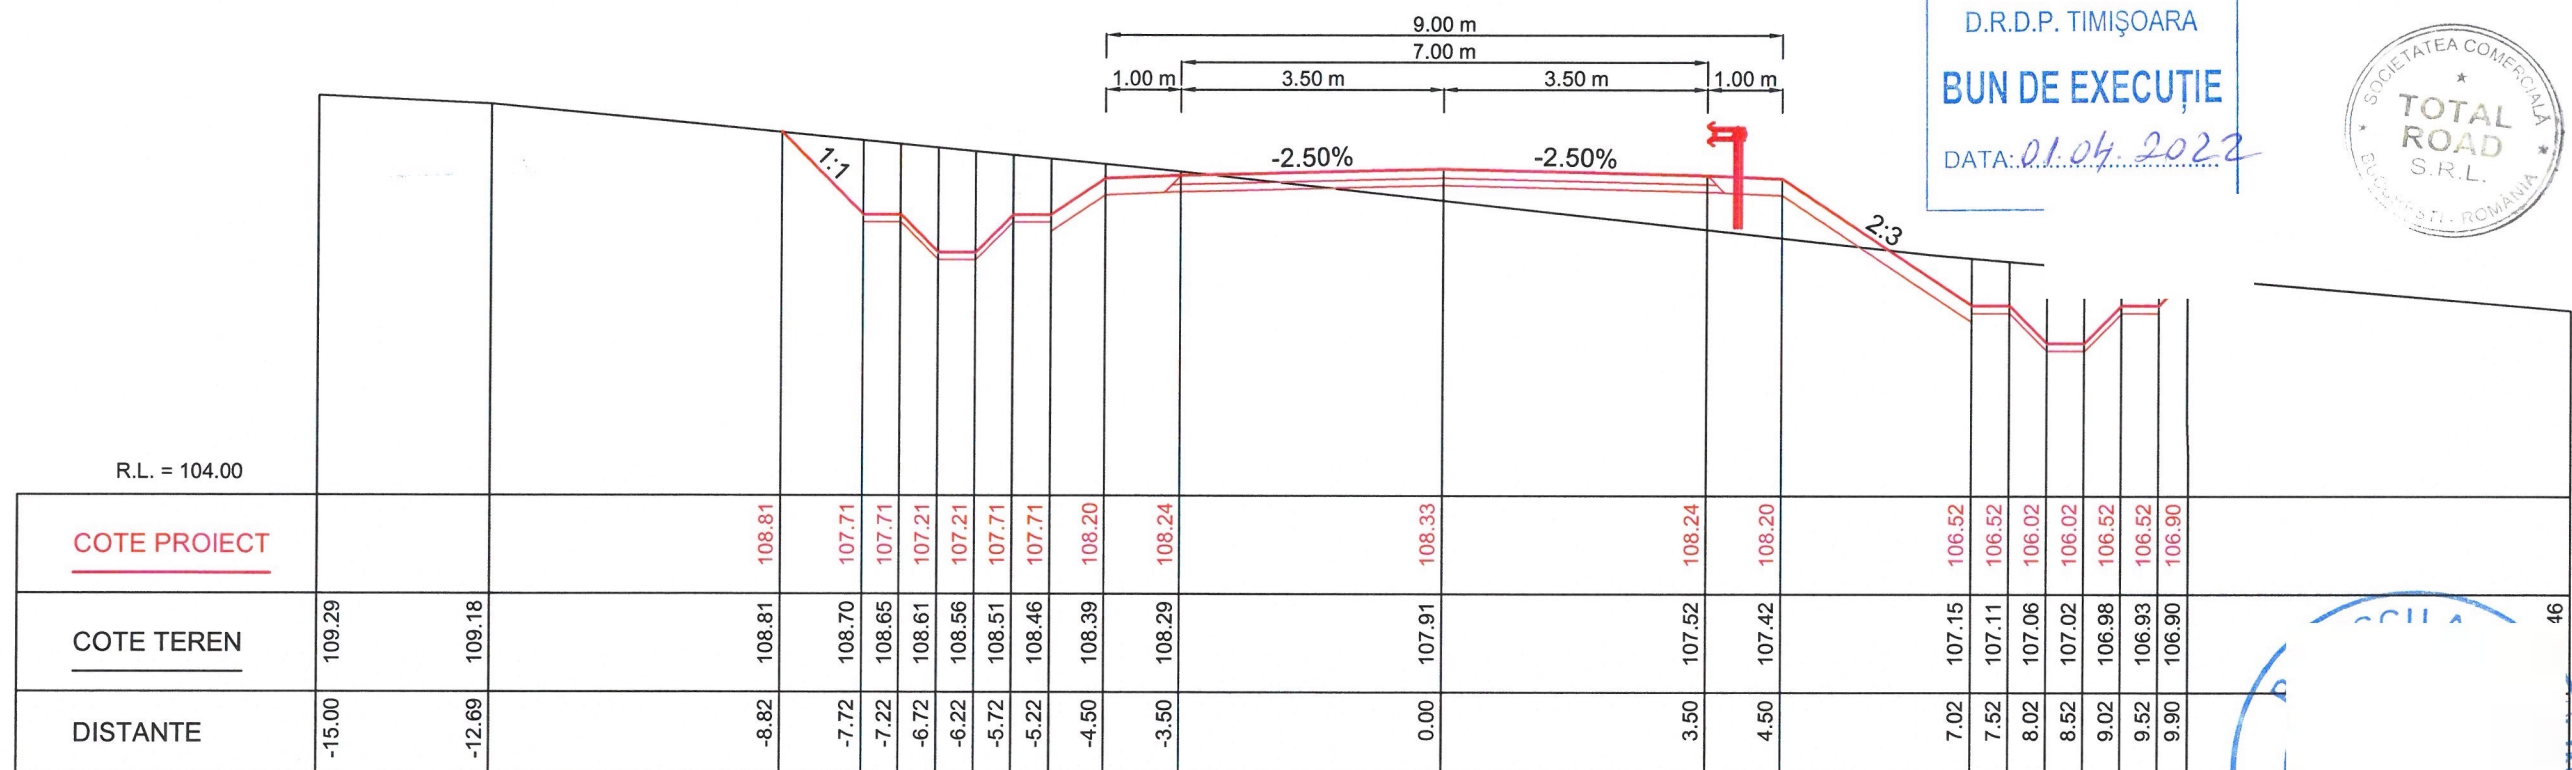

BENEFICIAR:



**COMPANIA NATIONALA DE
ADMINISTRAREA
INFRASTRUCTURII RUTIERE
S.A. (C.N.A.I.R. S.A.)**

ANTREPRENOR:



**TODINI CONSTRUZIONI
GENERALI S.p.A.**

TITLU PROIECT

**PROIECTARE SI EXECUȚIE „DRUM DE LEGĂTURĂ
AUTOSTRADA A1 ARAD - TIMIȘOARA - DN 69”**

FAZA PROIECT
PROIECT
TEHNIC DE EXECUȚIE
(P.T.E.)

CONTRACT NR.
92/7703/01.02.2021
PROIECT NR.
08/2021

SPECIFICATIE

DESENAT

Teh. Sorin VASILACHE

PROIECTAT

Ing. Mihai COROIAN

SEF PROIECT

Ing. Catalin GRUIANU

VERIFICAT

Ing. Adrian NISTOR

NUME

SEMNATURA

DATA
Martie
2022

MĂRIMEA

A3

SCARĂ

1:100

TITLU PLANSA:

LUCRARI DE INFRASTRUCTURA RUTIERA

PROFILURI TRANSVERSALE CURENTE
RESTABILIRE DRUM EXPLOATARE KM 7+521

NUMAR PLANSA:

PTC - 811

PICHET

-

Revizie

NR.	DATA	DESCRIERE
0	08.2021	Emitere P.T.E.
1	09.2021	Conf. nr.290/DLA1-224
2	02.2022	Conf. ASR 92/93833

PAGE 1 / 1