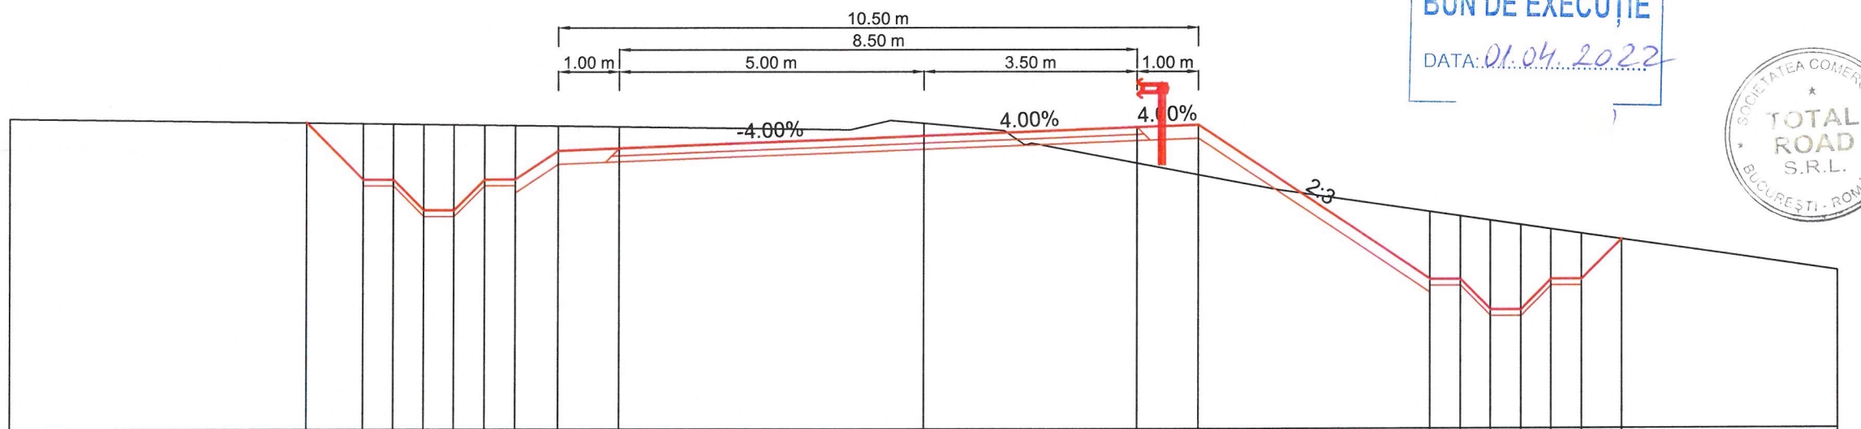

R.L. = 103.00

COTE PROIECT		108.01	107.08	107.08	106.58	106.58	107.08	107.08	107.55	107.59	107.79	107.93	107.97	105.43	105.43	104.93	104.93	105.43	105.43	106.09		
COTE TEREN	108.08	108.01	108.00	108.00	107.99	107.98	107.98	107.97	107.96	107.95	108.00	107.34	107.15	106.54	106.47	106.40	106.33	106.25	106.18	106.09	105.57	
DISTANTE	-15.00	-10.13	-9.20	-8.70	-8.20	-7.70	-7.20	-6.70	-6.00	-5.00	0.00	3.50	4.50	8.30	8.80	9.30	9.80	10.30	10.80	11.46	15.00	

KM = 516.84

SUPERVIZOR
D.R.D.P. TIMIŞOARA
BUN DE EXECUȚIE
DATA: 01.04.2022

SOCIETATEA COMERCIALĂ TOTAL ROAD S.R.L. BUCUREȘTI - ROMÂNIA

POPESCU A. CA... N... VERIFICATOR PRO...

BENEFICIAR: COMPANIA NATIONALA DE ADMINISTRAREA INFRASTRUCTURII RUTIERE S.A. (C.N.A.I.R. S.A.)	**ANTREPRENOR:** TODINI CONSTRUZIONI GENERALI S.p.A.	**TITLU PROIECT:** PROIECTARE SI EXECUȚIE „DRUM DE LEGĂTURĂ AUTOSTRADA A1 ARAD - TIMIȘOARA - DN 69"				**TITLU PLANSA:** LUCRARI DE INFRASTRUCTURA RUTIERA PROFILURI TRANSVERSALE CURENTE RESTABILIRE DRUM EXPLOATARE KM 7+521	
		FAZA PROIECT: PROIECT TEHNIC DE EXECUTIE (P.T.E.)	**CONTRACT NR.:** 92/7703/01.02.2021				
			PROIECT NR.: 08/2021				

SPECIFICATIE	NUME	SEMNATURA
DESENAT	Teh. Sorin VASILACHE	
PROIECTAT	Ing. Mihai COROIAN	
SEF PROIECT	Ing. Catalin GRUIANU	
VERIFICAT	Ing. Adrian NISTOR	

DATA	Martie 2022
MĂRIMEA	A3
SCARĂ	1:100
NUMAR PLANSA:	PTC - 813
PICHET	-

Revizie		
NR.	DATA	DESCRIERE
0	08.2021	Emitere P.T.E.
1	09.2021	Conf. nr.290/DLA1-224
2	02.2022	Conf. ASR 92/93833

PAGE 1 / 1