



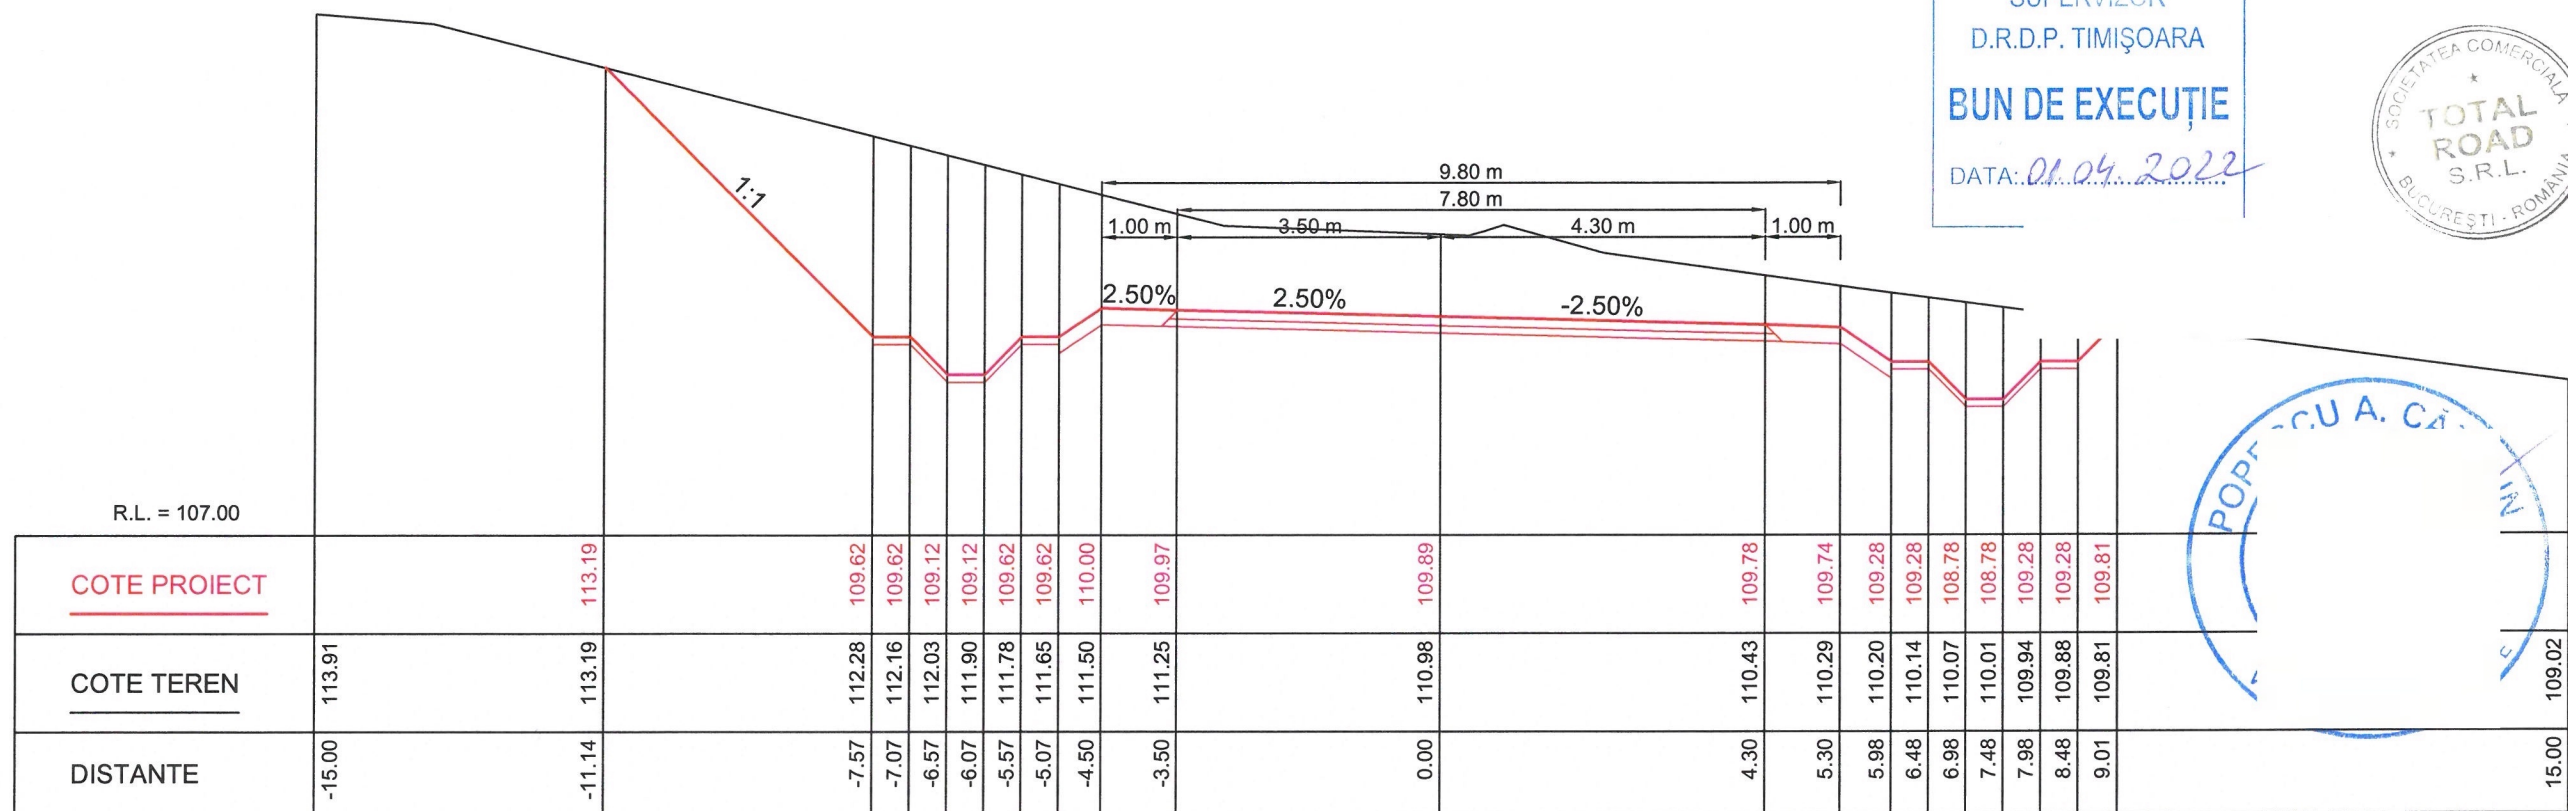

KM = 60.00

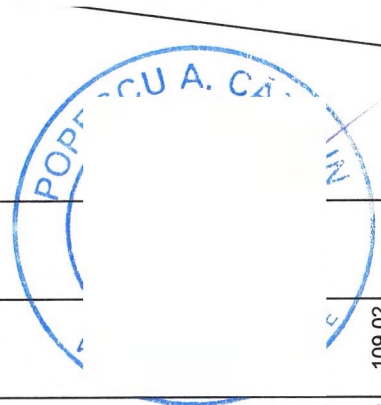

KM = 40.00

SUPERVIZOR
D.R.D.P. TIMIȘOARA
BUN DE EXECUȚIE
DATA: 01.04.2022



<div><div>COMPANIA NATIONALA DE ADMINISTRAREA INFRASTRUCTURII RUTIERE S.A. (C.N.A.I.R. S.A.)</div></div>	<div><div>TODINI COSTRUZIONI GENERALI S.p.A.</div></div>	TITLU PROIECT		SPECIFICATIE	NUME	SEMNATURA	DATA Martie 2022	TITLU PLANSA: LUCRARI DE INFRASTRUCTURA RUTIERA PROFILURI TRANSVERSALE CURENTE RESTABILIRE DRUM EXPLOATARE KM 9+670	Revizie		
				PROIECTARE SI EXECUTIE „DRUM DE LEGĂTURĂ AUTOSTRADA A1 ARAD - TIMIȘOARA - DN 69”	FAZA PROIECT PROIECT TEHNIC DE EXECUTIE (P.T.E.)		CONTRACT NR. 92/7703/01.02.2021		PROIECT NR. 08/2021	DESENAT	Teh. Sorin VASILACHE
		PROIECTAT	Ing. Mihai COROIAN			1		08.2021		Emitere P.T.E.	
		SEF PROIECT	Ing. Catalin GRUIANU			2		09.2021		Conf. nr.290/DLA1-224	
		VERIFICAT	Ing. Adrian NISTOR			2		02.2022		Conf. ASR 92/93833	
				SCARĂ 1:100	NUMAR PLANSA: PTC - 901	PICHET -	PAGE 1 / 1				