



KM = 100.00

SUPERVIZOR  
D.R.D.P. TIMIȘOARA  
**BUN DE EXECUȚIE**  
DATA: 01.04.2022

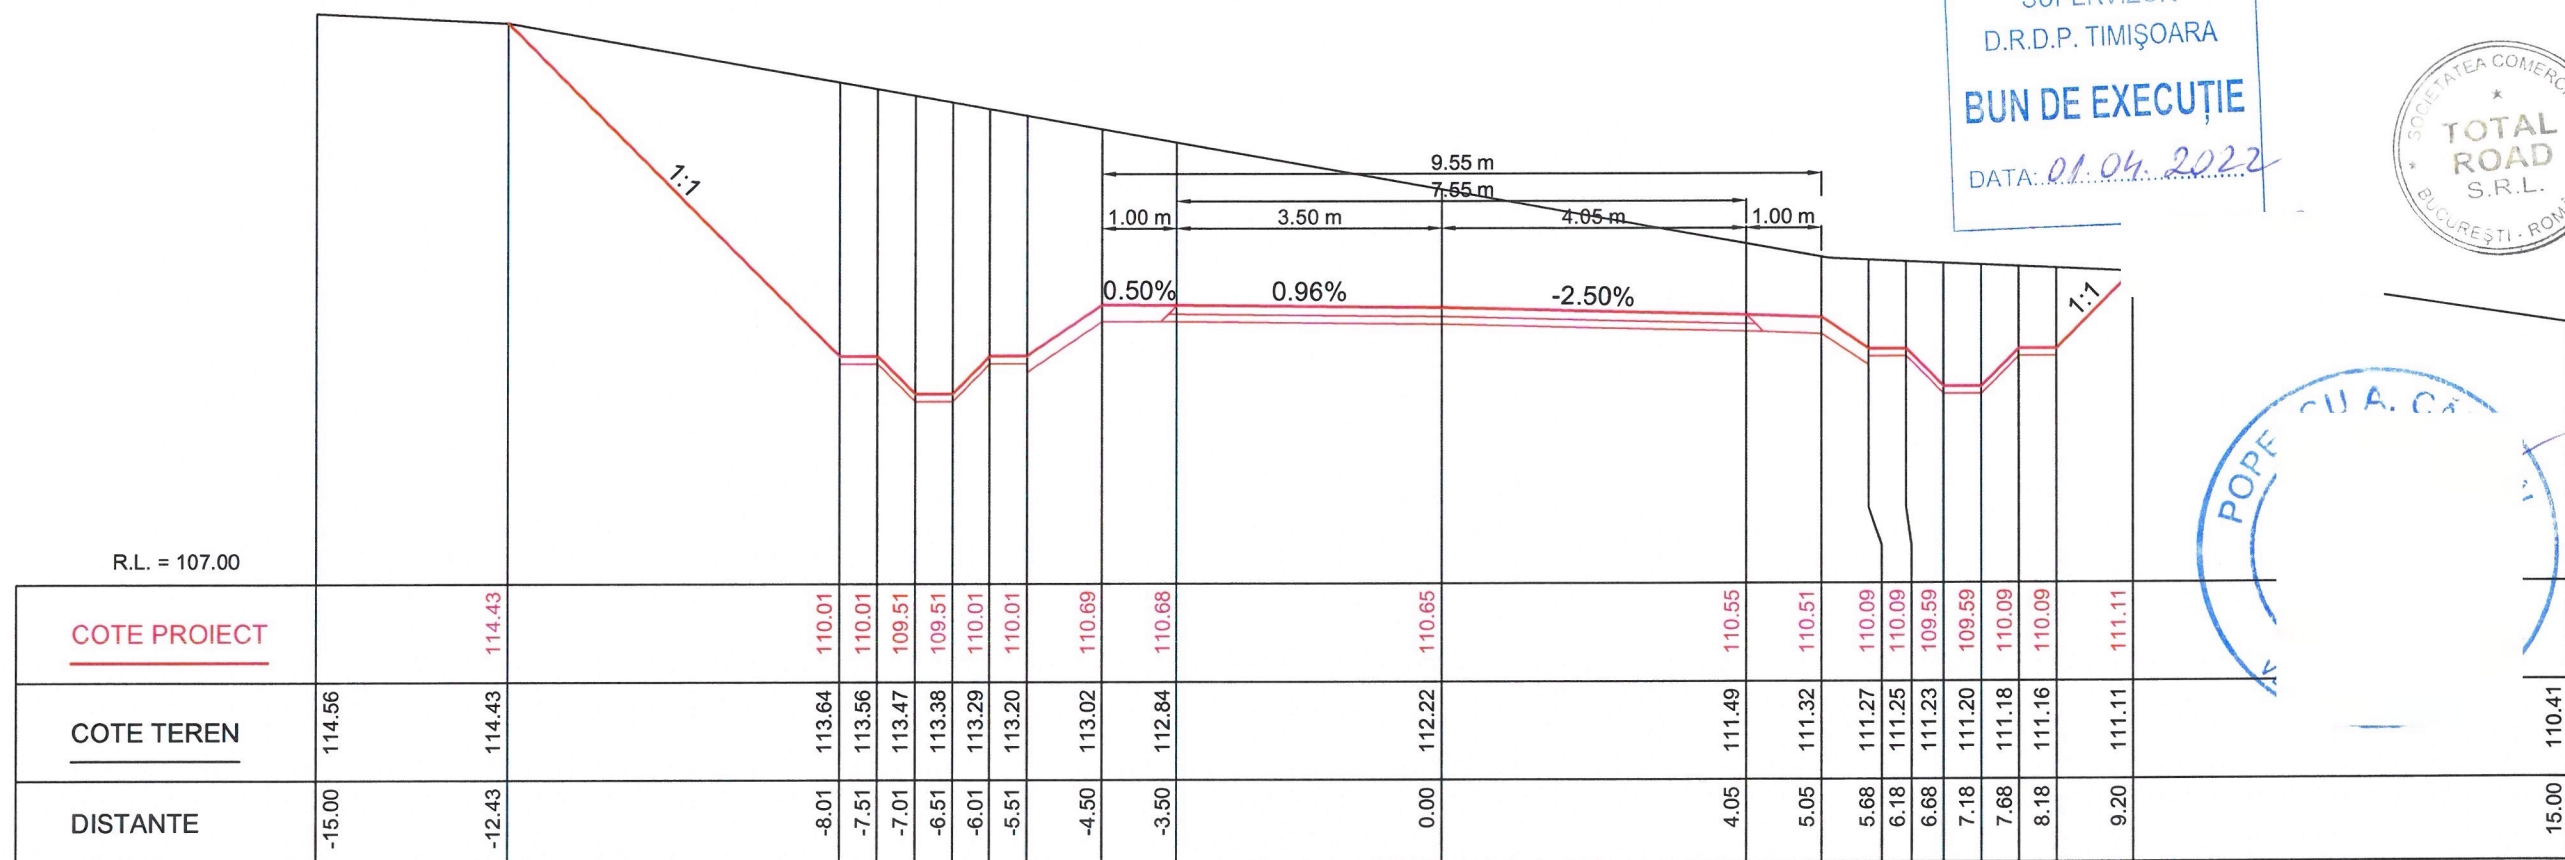

KM = 80.00

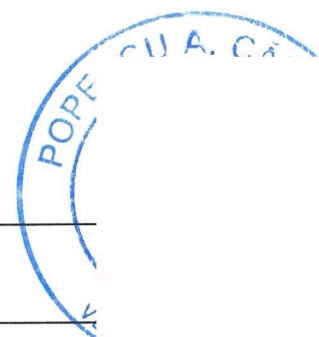

<div></div> <div>COMPANIA NATIONALA DE ADMINISTRAREA INFRASTRUCTURII RUTIERE S.A. (C.N.A.I.R. S.A.)</div>	<div></div> <div>TODINI CONSTRUCȚIONI GENERALI S.p.A.</div>	TITLU PROIECT		SPECIFICATIE	NUME	SEMNATURA	DATA Martie 2022	TITLU PLANSA:		Revizie		
		PROIECTARE SI EXECUȚIE „DRUM DE LEGĂTURĂ AUTOSTRADA A1 ARAD - TIMIȘOARA - DN 69”		DESENAT	Teh. Sorin VASILACHE			LUCRARI DE INFRASTRUCTURA RUTIERA		NR.	DATA	DESCRIERE
		FAZA PROIECT PROIECT TEHNIC DE EXECUTIE (P.T.E.)	CONTRACT NR. 92/7703/01.02.2021	PROIECTAT	Ing. Mihai COROIAN		MĂRIREA A3	PROFILURI TRANSVERSALE CURENTE RESTABILIRE DRUM EXPLOATARE KM 9+670		0	08.2021	Emitere P.T.E.
				SEF PROIECT	Ing. Catalin GRUIANU			1	09.2021	Conf. nr.290/DLA1-224		
				VERIFICAT	Ing. Adrian NISTOR			2	02.2022	Conf. ASR 92/93833		
						NUMAR PLANSA:		PICHET				
						PTC - 902		-		PAGE 1 / 1		