


KM = 120.00

SUPERVIZOR  
D.R.D.P. TIMIȘOARA  
BUN DE EXECUȚIE  
DATA: 01.04.2022

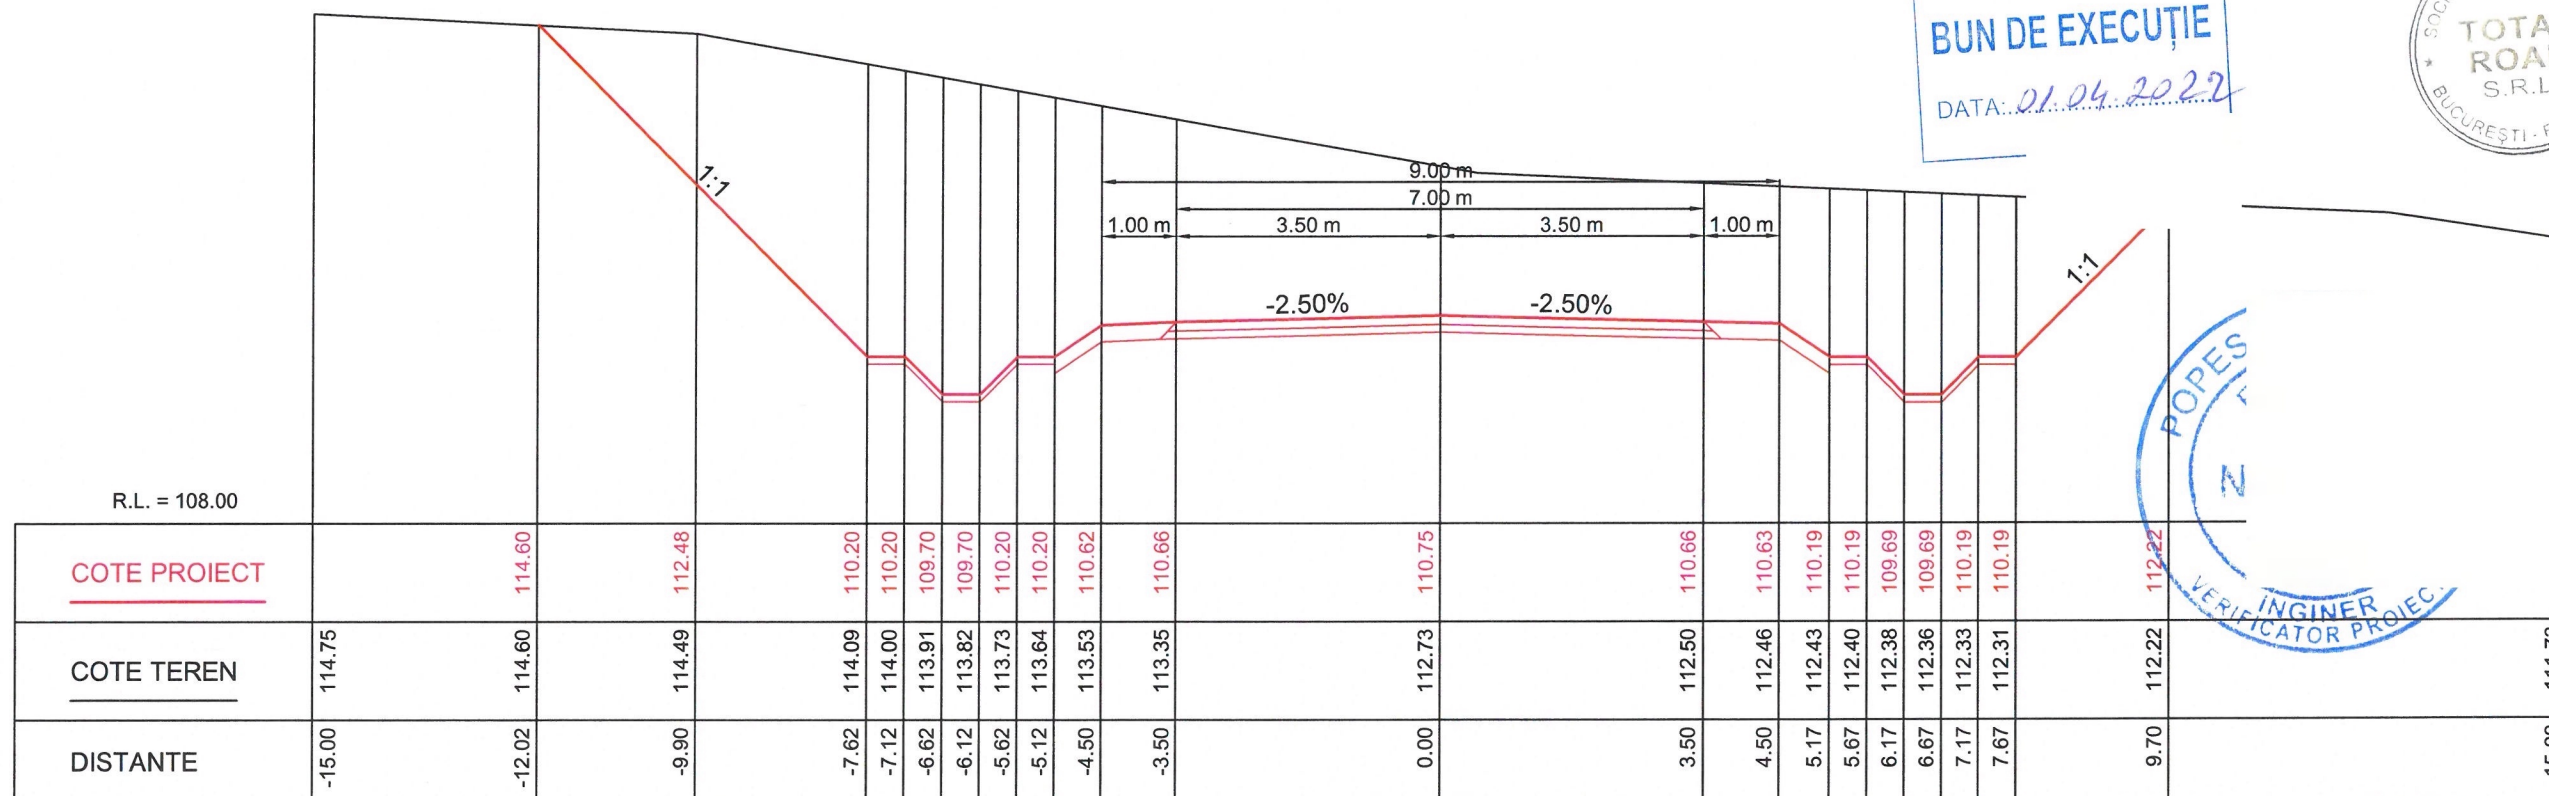

KM = 100.00

POPEȘ  
INGINER  
VERIFICATOR PROIEC.

<div></div> <div>COMPANIA NATIONALA DE ADMINISTRAREA INFRASTRUCTURII RUTIERE S.A. (C.N.A.I.R. S.A.)</div>	<div></div> <div>TODINI CONSTRUZIONI GENERALI S.p.A.</div>	TITLU PROIECT		SPECIFICATIE	NUME	SEMNATURA	DATA Martie 2022	TITLU PLANSA:		Revizie		
		PROIECTARE SI EXECUȚIE „DRUM DE LEGĂTURĂ AUTOSTRADA A1 ARAD - TIMIȘOARA - DN 69"		DESENAT	Teh. Sorin VASILACHE			MĂRIMEA A3	LUCRARI DE INFRASTRUCTURA RUTIERA		NR.	DATA
		FAZA PROIECT PROIECT TEHNIC DE EXECUTIE (P.T.E.)	CONTRACT NR. 92/7703/01.02.2021	PROIECTAT	Ing. Mihai COROIAN				PROFILURI TRANSVERSALE CURENTE		0	08.2021
				SEF PROIECT	Ing. Catalin GRUIANU				RESTABILIRE DRUM EXPLOATARE KM 9+670		1	09.2021
											2	02.2022
PROIECT NR. 08/2021		VERIFICAT	Ing. Adrian NISTOR	SCARĂ 1:100	NUMAR PLANSA: PTC - 903	PICHET -	PAGE 1 / 1					