



KM = 160.00

SUPERVIZOR
D.R.D.P. TIMIȘOARA
BUN DE EXECUȚIE
DATA: 01.04.2022

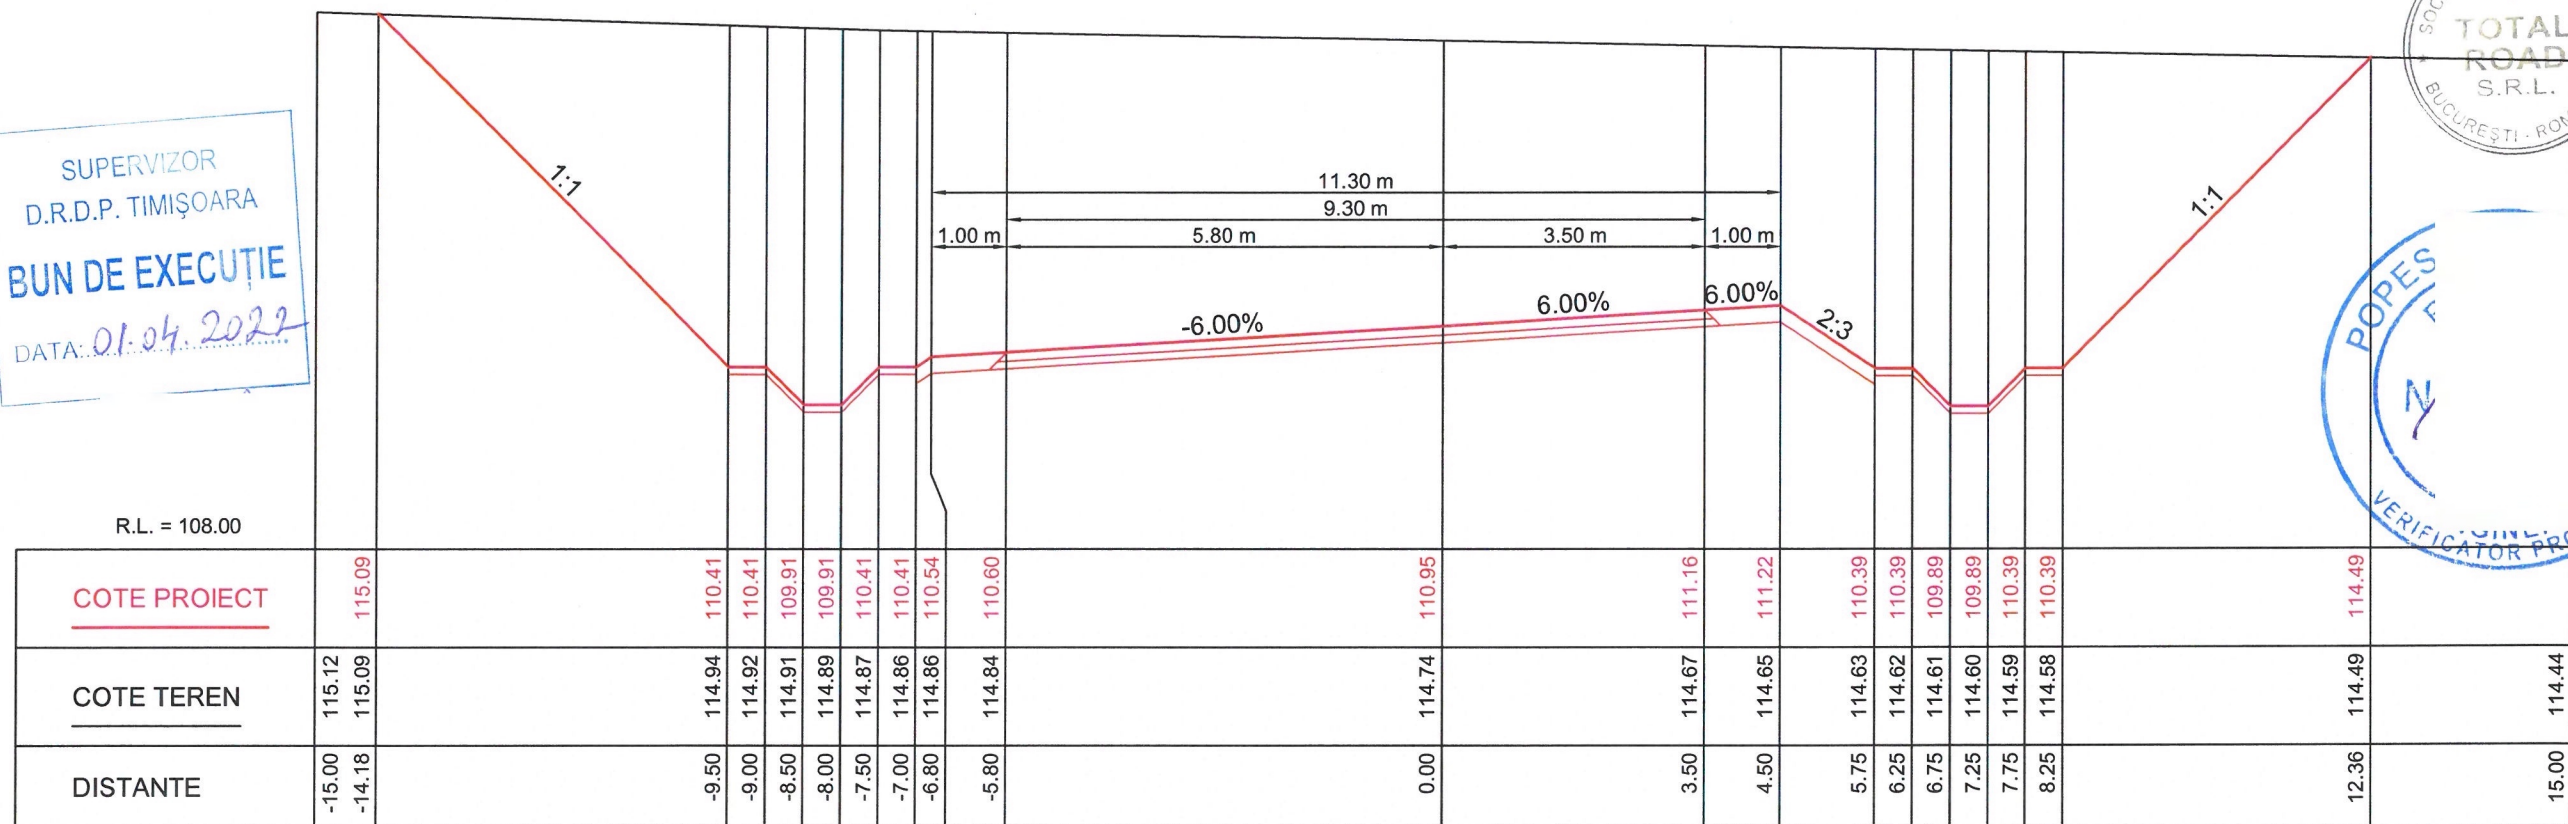

KM = 140.00

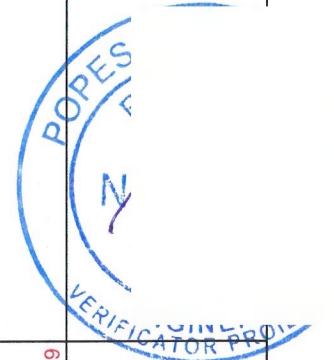

<div><div></div><div>COMPANIA NATIONALA DE ADMINISTRAREA INFRASTRUCTURII RUTIERE S.A. (C.N.A.I.R. S.A.)</div></div>	<div><div></div><div>TODINI CONSTRUZIONI GENERALI S.p.A.</div></div>	TITLU PROIECT		SPECIFICATIE	NUME	SEMNATURA	DATA Martie 2022	TITLU PLANSA: LUCRARI DE INFRASTRUCTURA RUTIERA PROFILURI TRANSVERSALE CURENTE RESTABILIRE DRUM EXPLOATARE KM 9+670	Revizie				
		PROIECTARE SI EXECUȚIE „DRUM DE LEGĂTURĂ AUTOSTRADA A1 ARAD - TIMIȘOARA - DN 69"					DESENAT		Teh. Sorin VASILACHE	MĂRIMEA A3	NR.	DATA	DESCRIERE
											0	08.2021	Emitere P.T.E.
											1	09.2021	Conf. nr.290/DLA1-224
											2	02.2022	Conf. ASR 92/93833
FAZA PROIECT		CONTRACT NR.	SEF PROIECT	Ing. Catalin GRUIANU	SCARĂ	NUMAR PLANSA:	PICHET						
PROIECT TEHNIC DE EXECUTIE (P.T.E.)	92/7703/01.02.2021												
		PROIECT NR.	VERIFICAT	Ing. Adrian NISTOR	1:100	PTC - 904	-	PAGE 1 / 1					
		08/2021											