


SUPERVIZOR
D.R.D.P. TIMIȘOARA
BUN DE EXECUȚIE
DATA: 01.04.2022

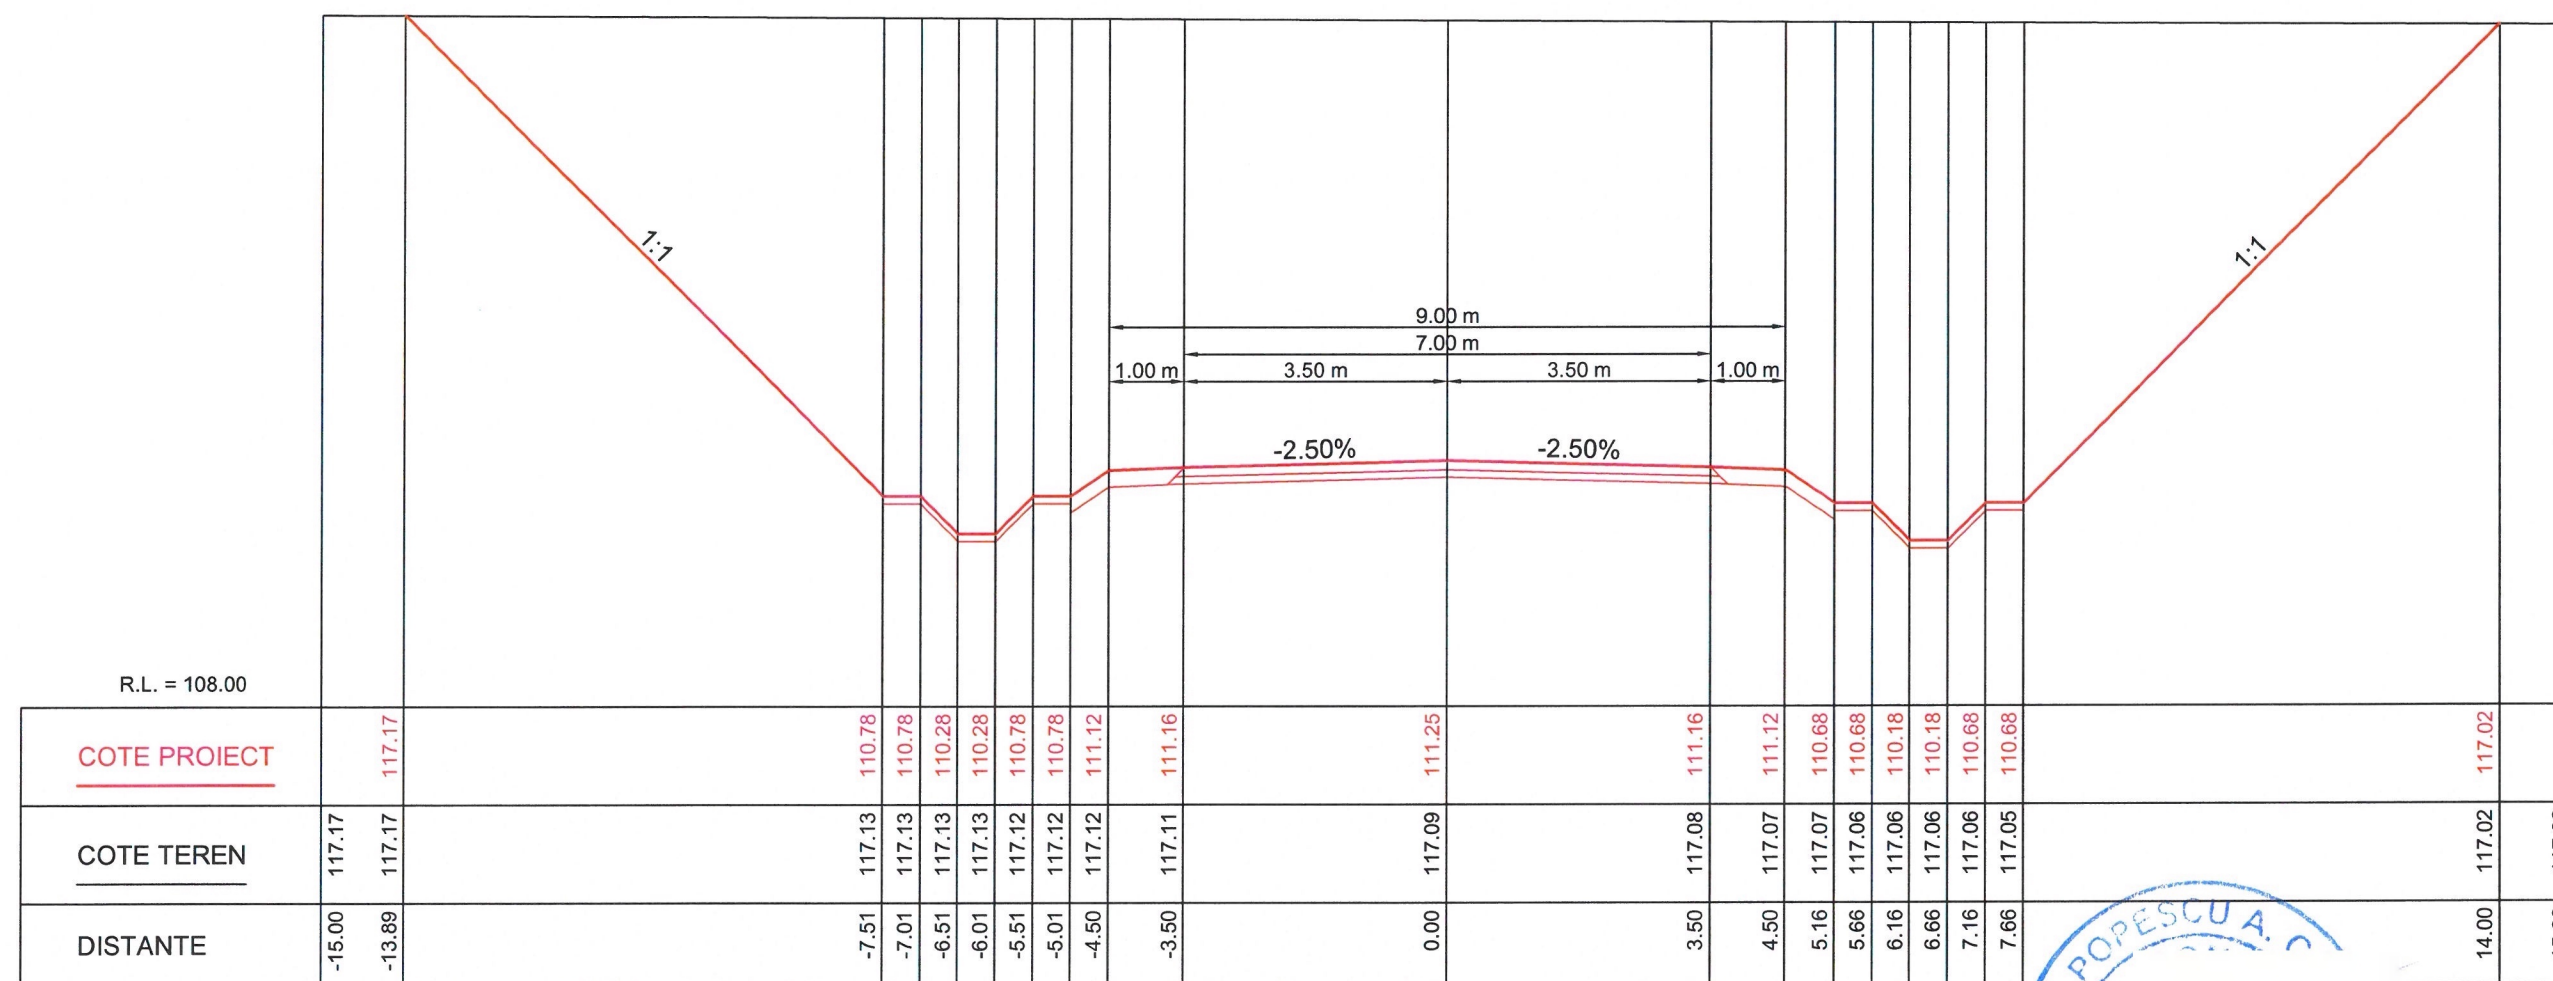

KM = 200.00

BENEFICIAR:		ANTREPRENOR:		TITLU PROIECT		SPECIFICATIE	NUME	SEMNATURA	DATA Martie 2022	TITLU PLANSA:	Revizie		
	COMPANIA NATIONALA DE ADMINISTRAREA INFRASTRUCTURII RUTIERE S.A. (C.N.A.I.R. S.A.)		TODINI COSTRUZIONI GENERALI S.p.A.	PROIECTARE SI EXECUȚIE „DRUM DE LEGĂTURĂ AUTOSTRADA A1 ARAD - TIMIȘOARA - DN 69"		DESENAT	Teh. Sorin VASILACHE		MĂRIMEA A3	LUCRARI DE INFRASTRUCTURA RUTIERA PROFILURI TRANSVERSALE CURENTE RESTABILIRE DRUM EXPLOATARE KM 9+670	NR.	DATA	DESCRIERE
						PROIECTAT	Ing. Mihai COROIAN				0	08.2021	Emitere P.T.E.
						SEF PROIECT	Ing. Catalin GRUIANU				1	09.2021	Conf. nr.290/DLA1-22
				FAZA PROIECT PROIECT TEHNIC DE EXECUTIE (P.T.E.)	CONTRACT NR. 92/7703/01.02.2021	VERIFICAT	Ing. Adrian NISTOR	2	02.2022	Conf. ASR 92/93833			
				PROIECT NR. 08/2021					SCARĂ 1:100	NUMAR PLANSA: PTC - 906	PICHET -	PAGE 1 / 1	