


SUPERVIZOR  
D.R.D.P. TIMIȘOARA  
**BUN DE EXECUȚIE**  
DATA: 01.04.2022

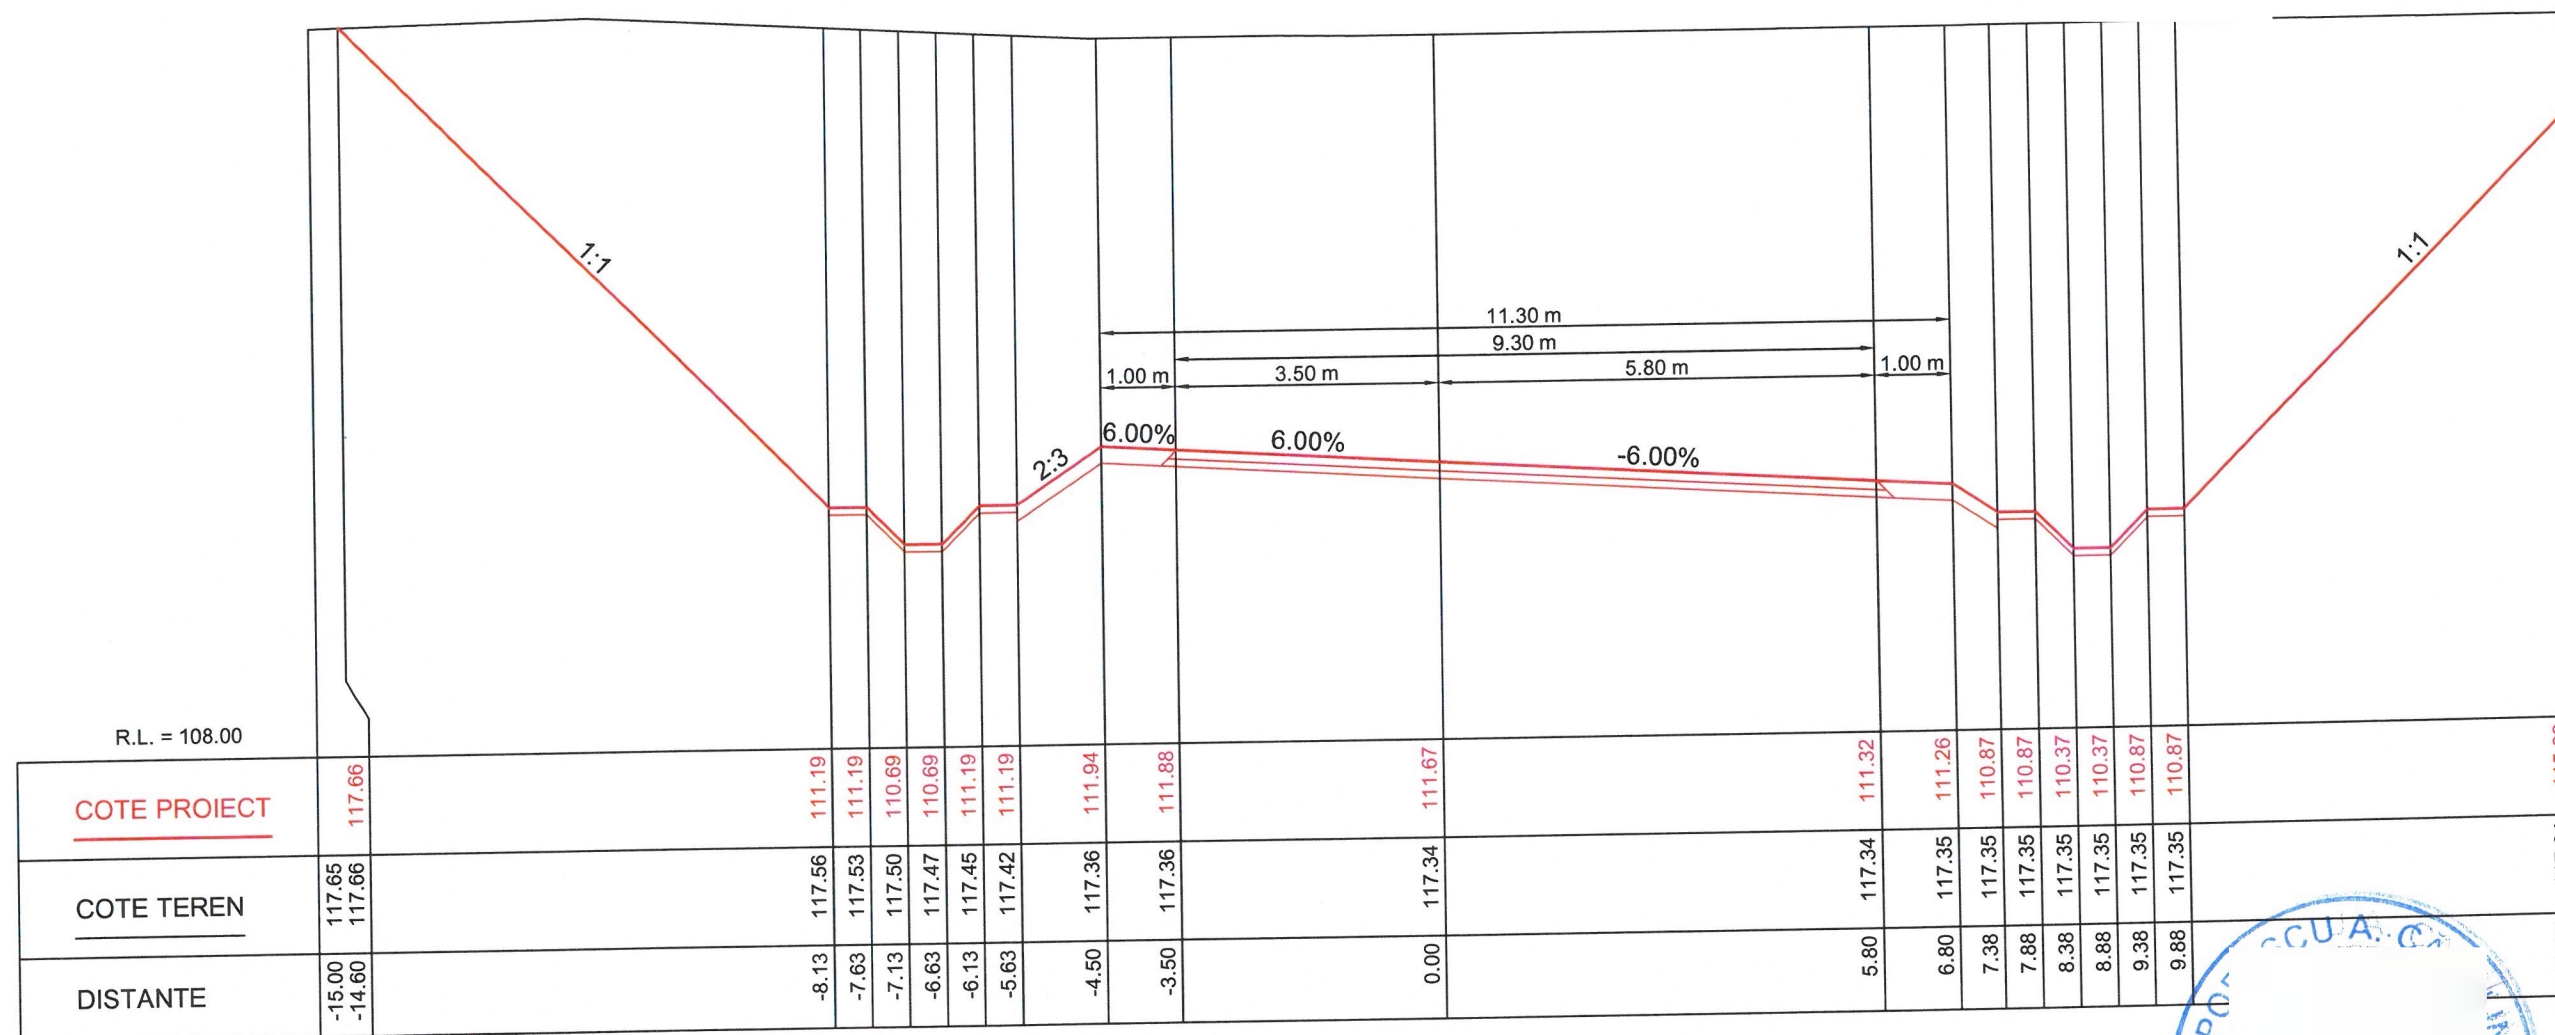

BENEFICIAR:



COMPANIA NATIONALA DE  
ADMINISTRAREA  
INFRASTRUCTURII RUTIERE  
S.A. (C.N.A.I.R. S.A.)

ANTREPRENOR:



TODINI CONSTRUZIONI  
GENERALI S.p.A.

TITLU PROIECT

PROIECTARE SI EXECUȚIE „DRUM DE LEGĂTURĂ  
AUTOSTRADA A1 ARAD - TIMIȘOARA - DN 69”

FAZA PROIECT  
PROIECT  
TEHNIC DE EXECUTIE  
(P.T.E.)

CONTRACT NR.  
92/7703/01.02.2021  
PROIECT NR.  
08/2021

SPECIFICATIE

DESENAT  
PROIECTAT  
SEF PROIECT  
VERIFICAT

NUME

Teh. Sorin VASILACHE  
Ing. Mihai COROIAN  
Ing. Catalin GRUIANU  
Ing. Adrian NISTOR

SEMNATURA

DATA  
Martie  
2022  
MĂRIMEA  
A3  
SCARĂ  
1:100

TITLU PLANSA:

LUCRARI DE INFRASTRUCTURA RUTIERA  
PROFILURI TRANSVERSALE CURENTE  
RESTABILIRE DRUM EXPLOATARE KM 9+670

NUMAR PLANSA:  
PTC - 908

PICHET

Revizie	
NR.	DATA
0	08.2021
1	09.2021
2	02.2022
DESCRIERE	
Emitere P.T.E.	
Conf. nr.290/DLA1-224	
Conf. ASR 92/93833	
PAGE 1 / 1	