


KM = 372.61

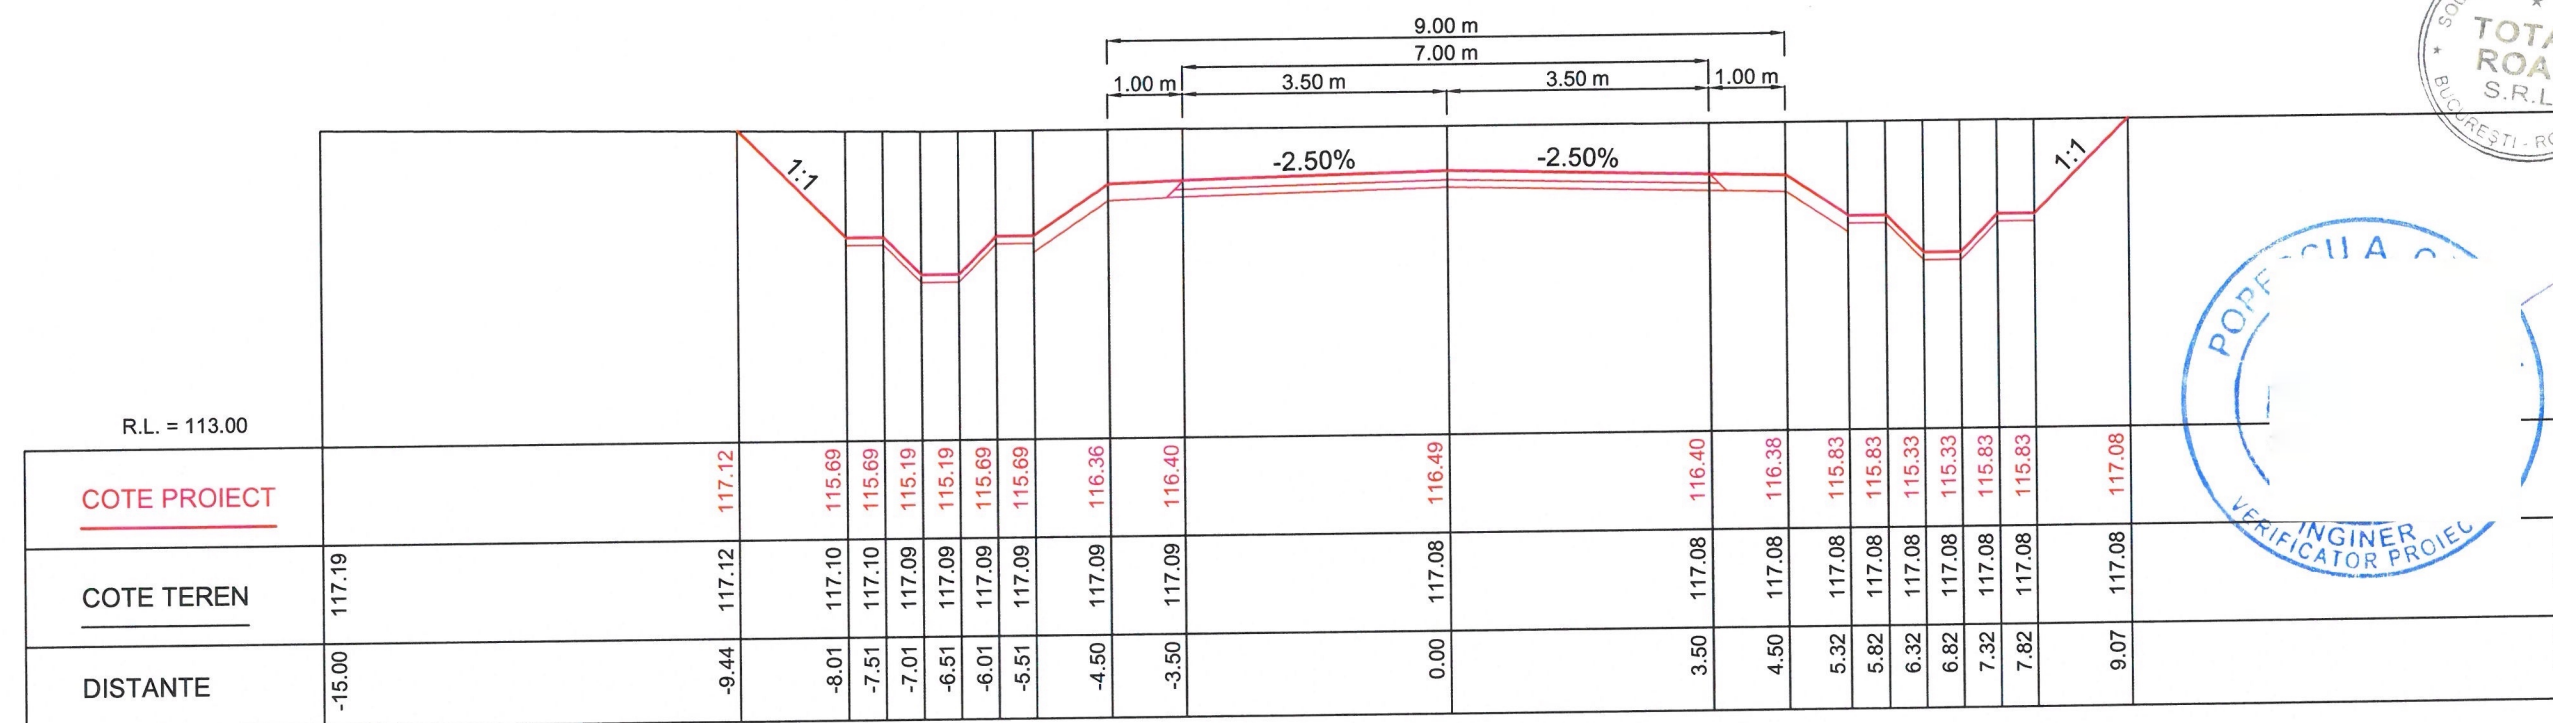

KM = 360.00

BENEFICIAR:



**COMPANIA NATIONALA DE
ADMINISTRAREA
INFRASTRUCTURII RUTIERE
S.A. (C.N.A.I.R. S.A.)**

ANTREPRENOR:



**TODINI COSTRUZIONI
GENERALI S.p.A.**

TITLU PROIECT

**PROIECTARE SI EXECUȚIE „DRUM DE LEGĂTURĂ
AUTOSTRADA A1 ARĂD - TIMIȘOARA - DN 69”**

FAZA PROIECT
PROIECT
TEHNIC DE EXECUȚIE
(P.T.E.)

CONTRACT NR.
92/7703/01.02.2021
PROIECT NR.
08/2021

SPECIFICATIE

NUME

SEMNAȚURA

DATA
Martie
2022

MĂRIMEA

A3

SCARĂ

1:100

TITLU PLANSĂ:

**LUCRARI DE INFRASTRUCTURA RUTIERA
PROFILURI TRANSVERSALE CURENTE
RESTABILIRE DRUM EXPLOATARE KM 9+670**

NUMAR PLANSĂ:

PTC - 912

PICHEL

-

Revizie

NR.	DATA	DESCRIERE
0	08.2021	Emitere P.T.E.
1	09.2021	Conf. nr.290/DLA1-224
2	02.2022	Conf. ASR 92/93833

PAGE 1 / 1