



# PROFIL TRANSVERSAL TIP PENTRU INTERSECȚIA GIRATORIE SUD A NODULUI DN 69

Scara 1:100

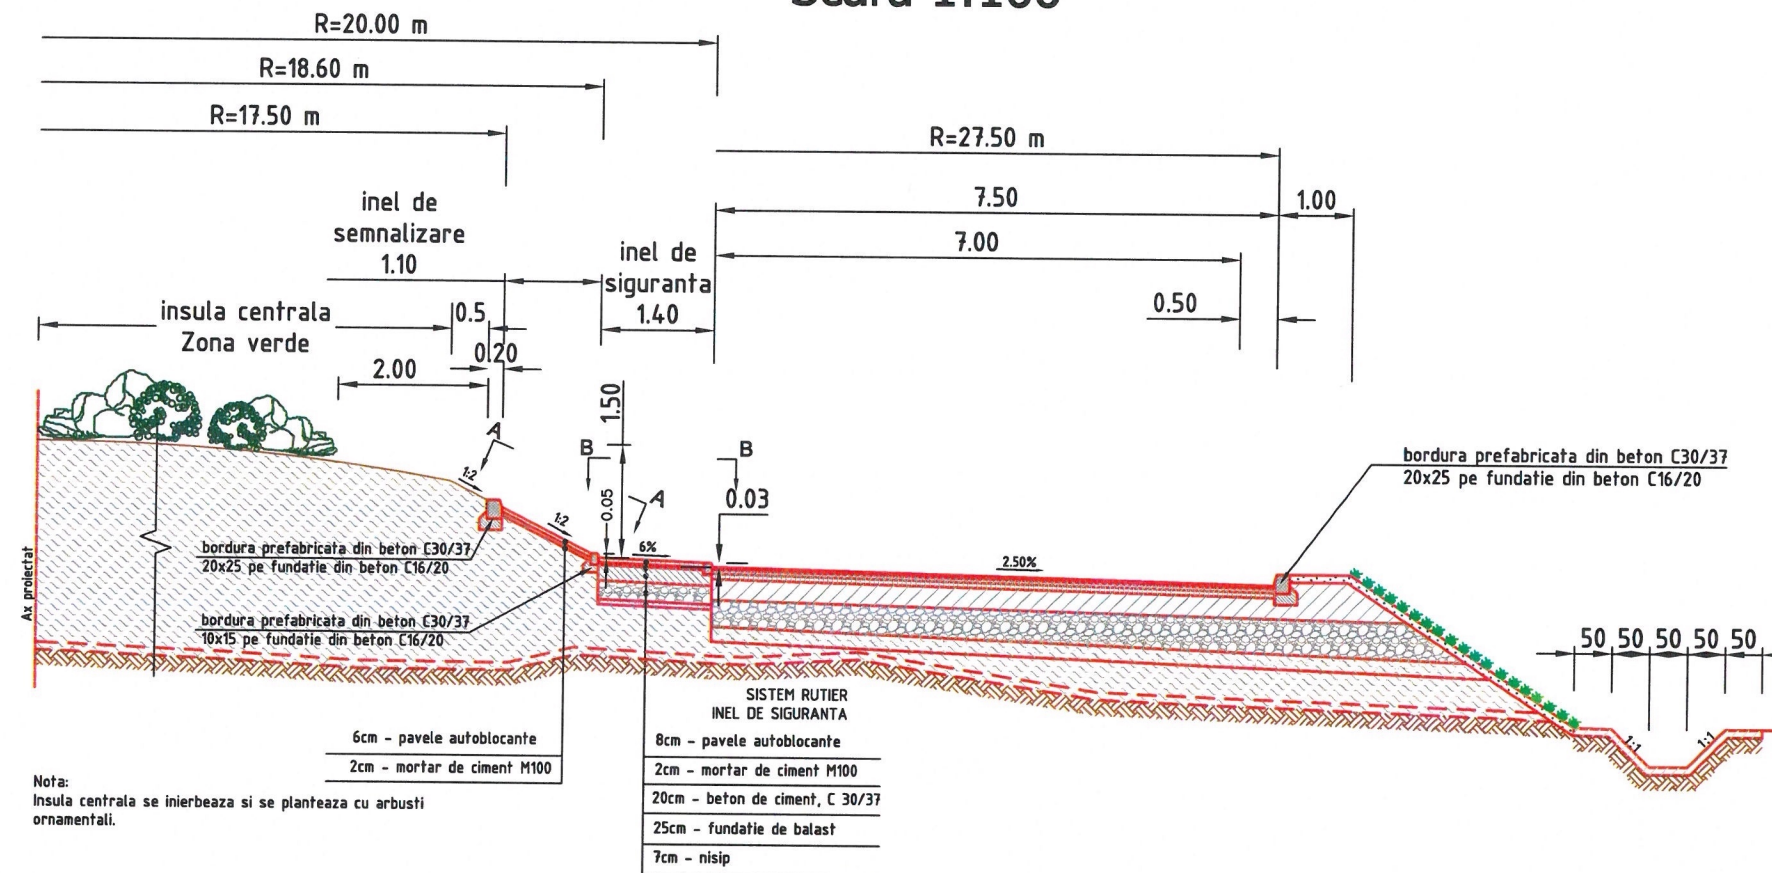


SUPERVIZOR  
D.R.D.P. TIMIȘOARA  
BUN DE EXECUȚIE  
DATA: 01.04.2022

## STRUCTURA RUTIERA PROIECTATA

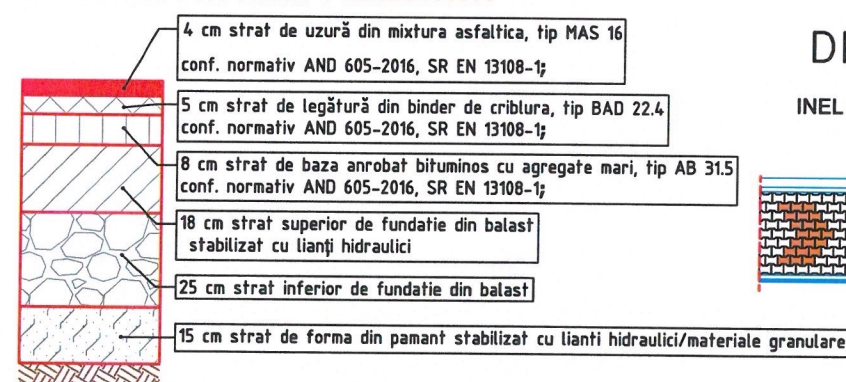


## DETALIU A

### INEL DE SEMNALIZARE VEDERE A-A

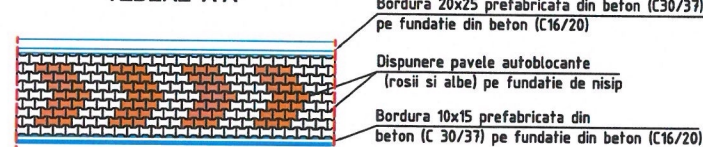

## DETALIU B

### INEL DE SIGURANTA VEDERE B-B

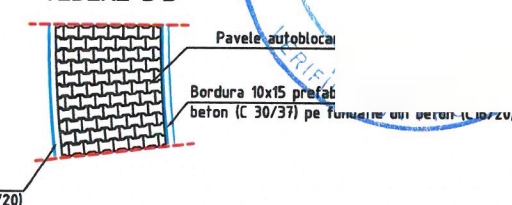

POPESCU A. CA.  
TIMIȘOARA

SOCIETATEA COMERCIALA  
TOTAL  
ROAD  
S.R.L.  
BUCUREȘTI - ROMANIA

BENEFICIAR:



COMPANIA NATIONALA DE  
ADMINISTRAREA  
INFRASTRUCTURII RUTIERE  
S.A. (C.N.A.I.R. S.A.)

ANTREPRENOR:



TODINI COSTRUZIONI  
GENERALI S.p.A.

TITLU PROIECT

PROIECTARE SI EXECUȚIE „DRUM DE LEGĂTURĂ  
AUTOSTRADA A1 ARAD - TIMIȘOARA - DN 69”

FAZA PROIECT  
PROIECT  
TEHNIC DE EXECUTIE  
(P.T.E.)

CONTRACT NR.  
92/7703/01.02.2021  
PROIECT NR.  
08/2021

SPECIFICATIE

DESENAT

PROIECTAT

SEF PROIECT

VERIFICAT

NUME

Teh. Sorin VASILACHE

Ing. Mihai COROIAN

Ing. Catalin GRUIANU

Ing. Adrian NISTOR

SEMNATURA

DATA

08.02.2022

MĂRIMEA

A3

SCARĂ

1:100

TITLU PLANSĂ:

LUCRARI DE INFRASTRUCTURA RUTIERA  
PROFIL TRANSVERSAL TIP  
NOD DN 69 - SENS GIRATORIU SUD

NUMAR PLANSĂ:

PTG - 101

PICHET

-

Revizie

NR.	DATA	DESCRIERE
0	08.02.2021	Emitere P.T.E.
1	09.02.2021	Conf. nr.290/DLA1-224
2	02.02.2022	Conf. ASR 92/93833

PAGE 1 / 1

A3 - 420x297