



Scara 1:100

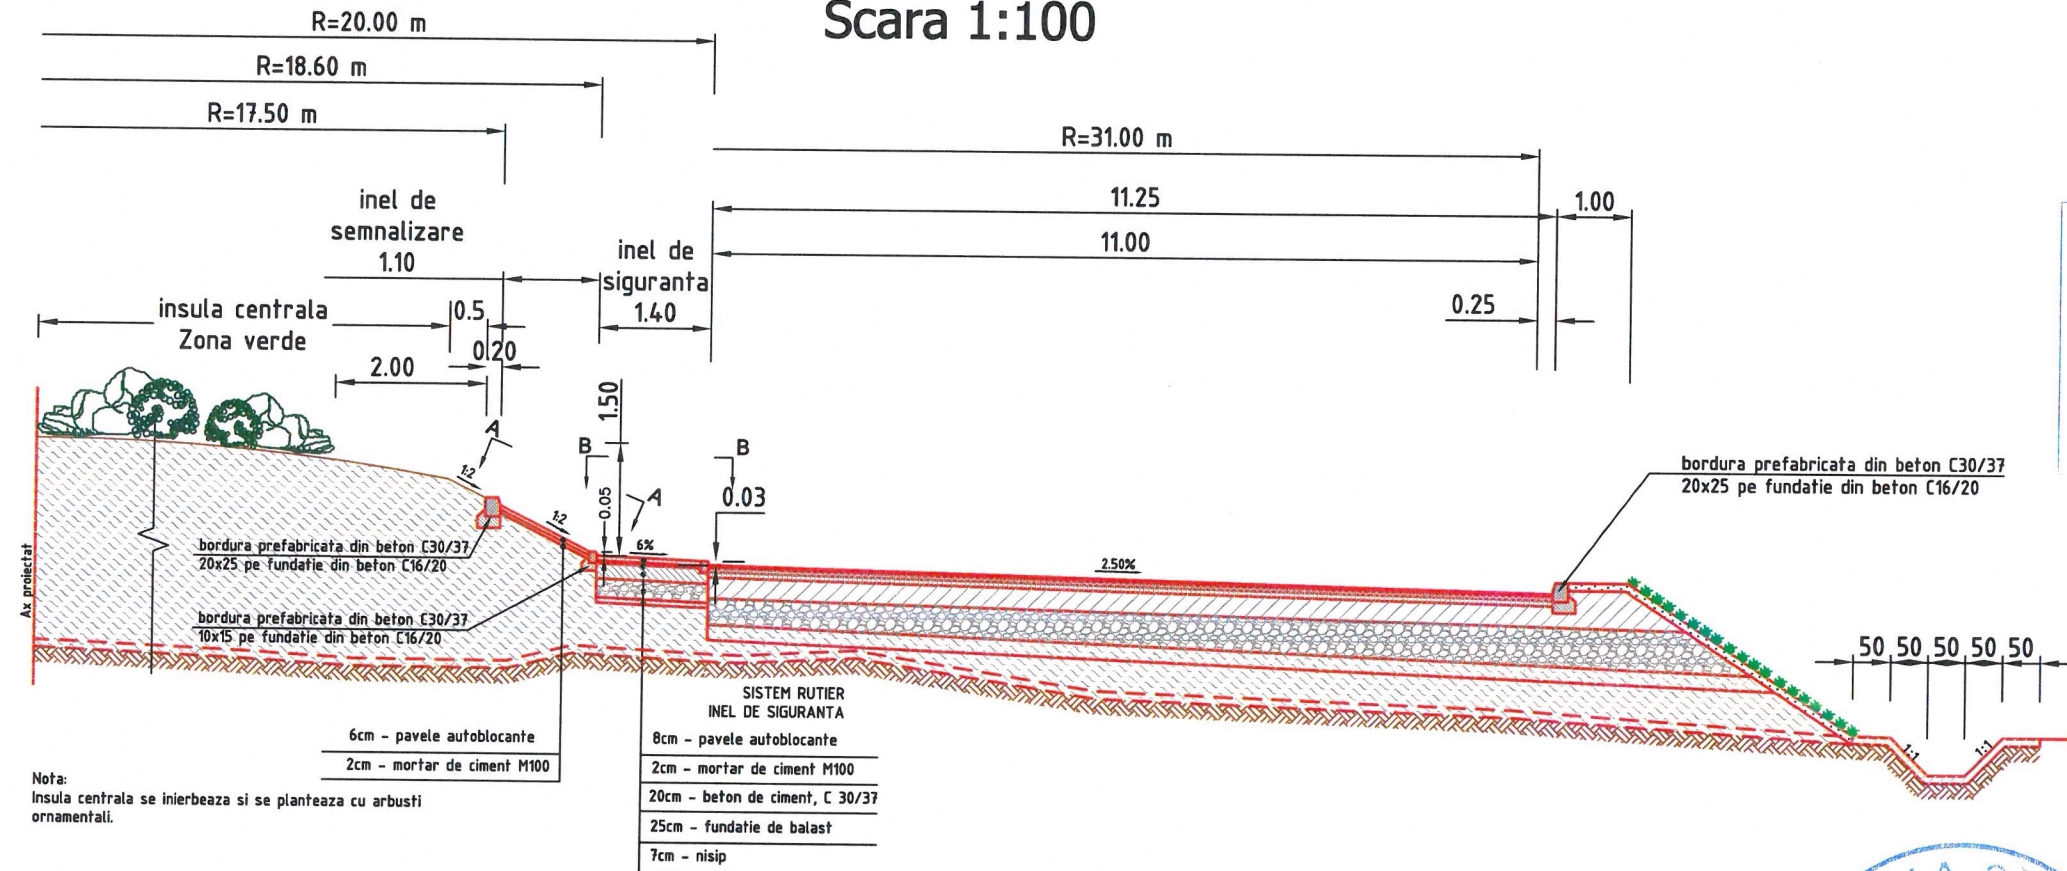


SUPERVIZOR
D.R.D.P. TIMIȘOARA
BUN DE EXECUȚIE
DATA: 01.06.2022

STRUCTURA RUTIERA PROIECTATA

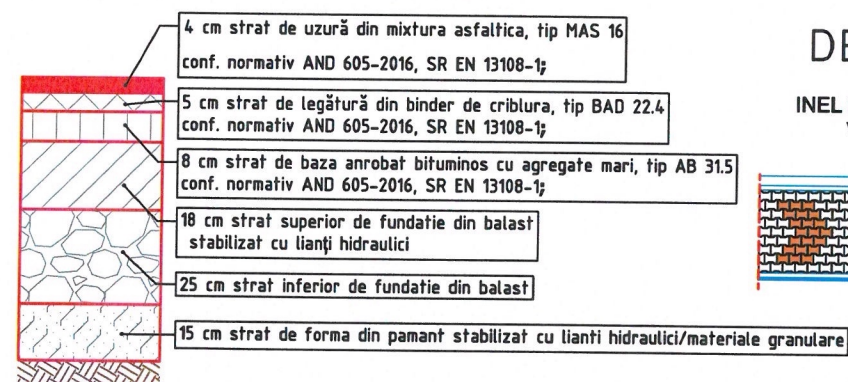


DETALIU A

**INEL DE SEMNALIZARE
VEDERE A-A**

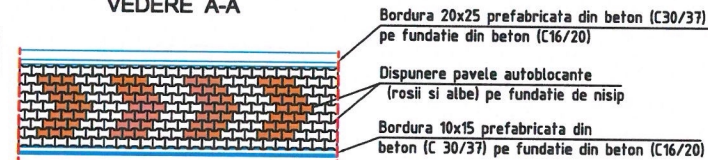

DETALIU B

**INEL DE SIGURANTA
VEDERE B-B**

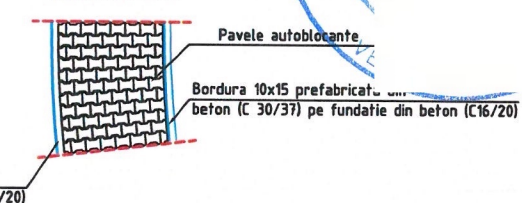**BENEFICIAR:**

**COMPANIA NATIONALA DE
ADMINISTRAREA
INFRASTRUCTURII RUTIERE
S.A. (C.N.A.I.R. S.A.)**

ANTREPRENOR:**GENERALI S.p.A.****TITLU PROIECT**

**PROIECTARE SI EXECUȚIE „DRUM DE LEGĂTURĂ
AUTOSTRADA A1 ARAD - TIMISOARA - DN 69”**

FAZA PROIECT
PROIECT
TEHNIC DE EXECUTIE
(P.T.E.)

CONTRACT NR.

92/7703/01.02.2021

PROIECT NR.
08/2021

	SPECIFICATIE	
--	---------------------	--

NUMF

SEMNATURA

DATA

Martie
2022

MĂRIME.

A3

SCARĂ
1:100

TITLU PLANSA:

LUCRARI DE INFRASTRUCTURA RUTIERA
PROFIL TRANSVERSAL TIP
NOD DN 69 - SENS GIRATORIU NORD

NUMAR PLANSĂ:	PIC
---------------	-----

PTG - 102

PICHET

Revizie

NR.	DATA	DESCRIZIONE
0	08.2021	Emitere P.T.E.
1	09.2021	Conf. nr.290/DLA1-224
2	02.2022	Conf. ASR 92/93833

PAGE 1 / 1

A3 - 420x297