



PROFIL TRANSVERSAL TIP PENTRU INTERSECȚIA GIRATORIE VEST A NODULUI DC 58

Scara 1:100

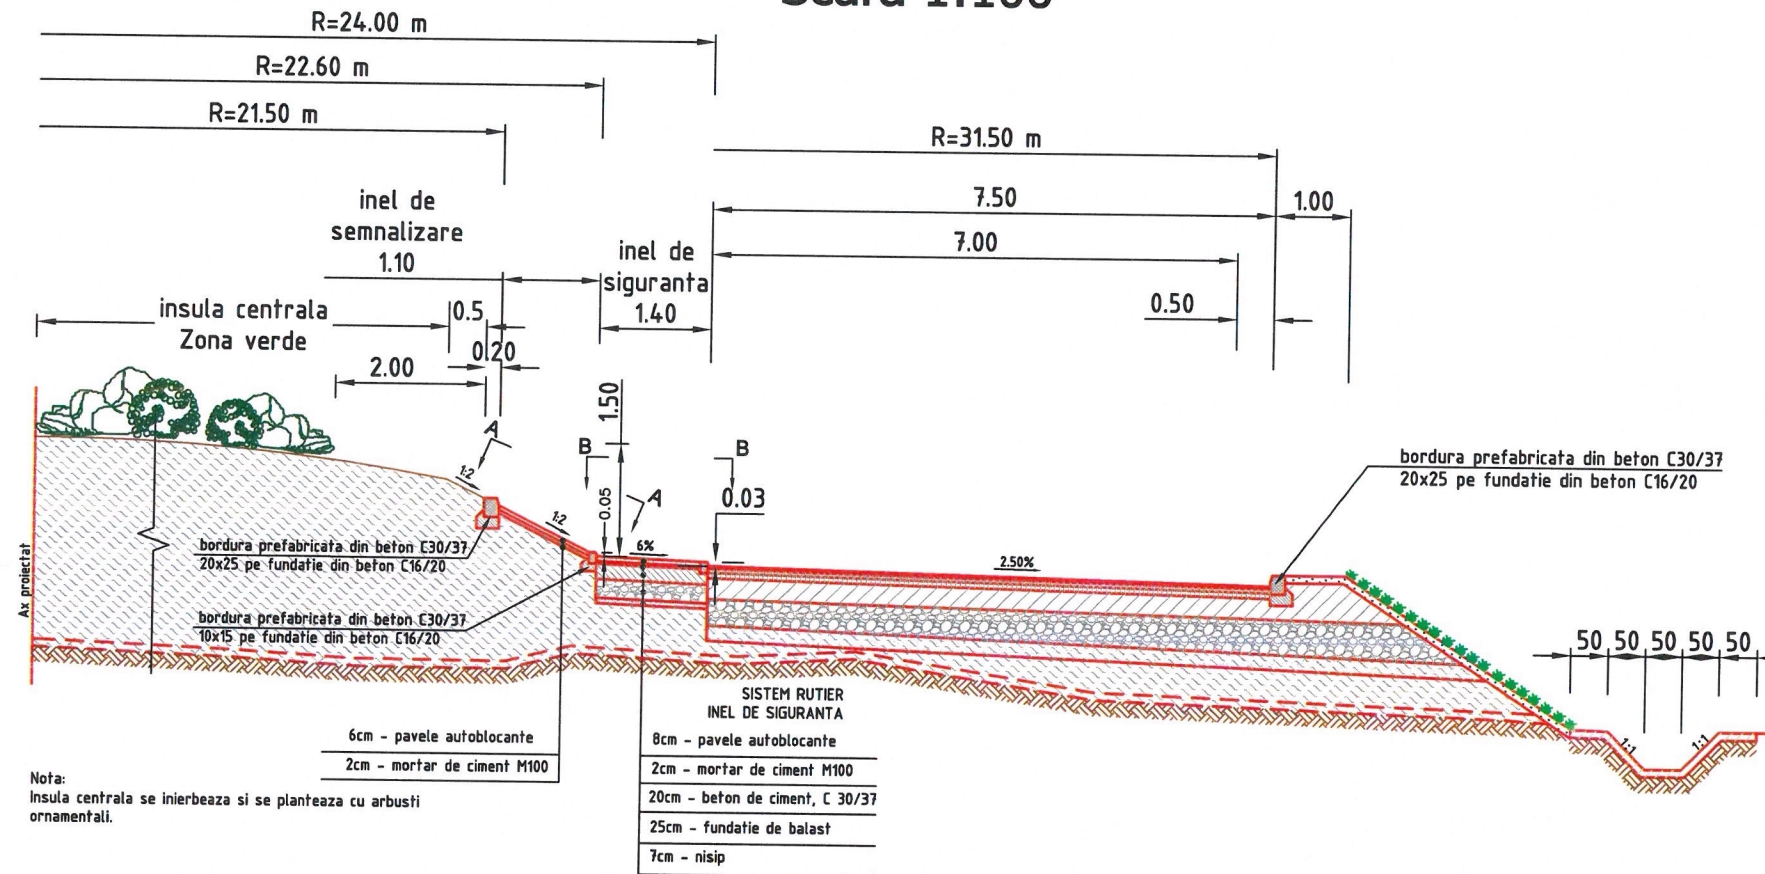


SUPERVIZOR
D.R.D.P. TIMIȘOARA
BUN DE EXECUȚIE
DATA: 01.04.2022

STRUCTURA RUTIERA PROIECTATA

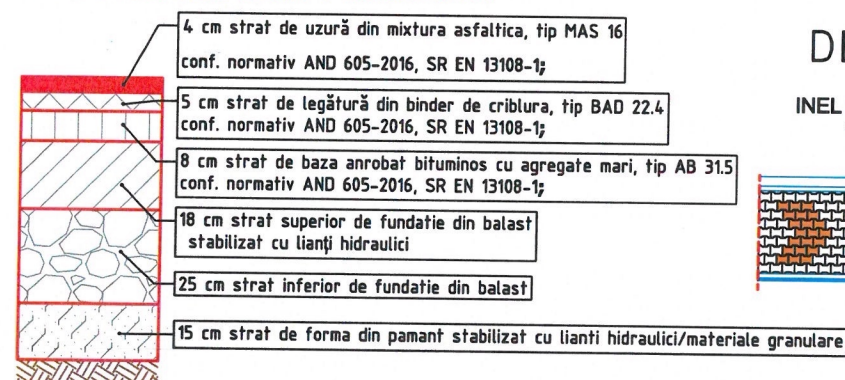


DETALIU A

INEL DE SEMNALIZARE
VEDERE A-A

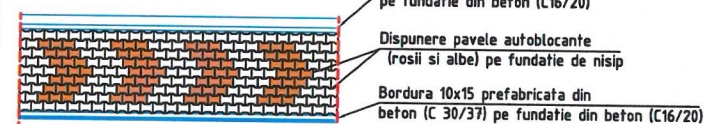

DETALIU B

INEL DE SIGURANTA
VEDERE B-B

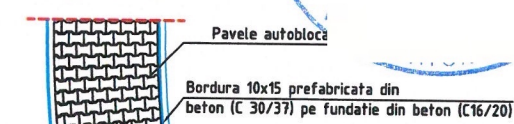

BENEFICIAR:



**COMPANIA NATIONALA DE
ADMINISTRAREA
INFRASTRUCTURII RUTIERE
S.A. (C.N.A.I.R. S.A.)**

ANTREPRENOR:



**TODINI COSTRUZIONI
GENERALI S.p.A.**

TITLU PROIECT

**PROIECTARE SI EXECUȚIE „DRUM DE LEGĂTURĂ
AUTOSTRADA A1 ARAD - TIMIȘOARA - DN 69”**

FAZA PROIECT
PROIECT
TEHNIC DE EXECUȚIE
(P.T.E.)

CONTRACT NR.
92/7703/01.02.2021
PROIECT NR.
08/2021

SPECIFICATIE

DESENAT

PROIECTAT

SEF PROIECT

VERIFICAT

NUME

Teh. Sorin VASILACHE

Ing. Mihai COROIAN

Ing. Catalin GRUIANU

Ing. Adrian NISTOR

SEMNATURA

DATA

08. Martie
2022

MĂRIMEA

A3

SCARĂ

1:100

TITLU PLANSA:

**LUCRARI DE INFRASTRUCTURA RUTIERA
PROFIL TRANSVERSAL TIP
NOD DC 58 - SENS GIRATORIU VEST**

NUMAR PLANSA:

PTG - 103

PICHET

-

Revizie		
NR.	DATA	DESCRIERE
0	08.2021	Emitere P.T.E.
1	09.2021	Conf. nr.290/DLA1-224
2	02.2022	Conf. ASR 92/93833
PAGE 1 / 1		

A3 - 420x297