



PROFIL TRANSVERSAL TIP PENTRU INTERSECȚIA GIRATORIE EST A NODULUI DC 58

Scara 1:100

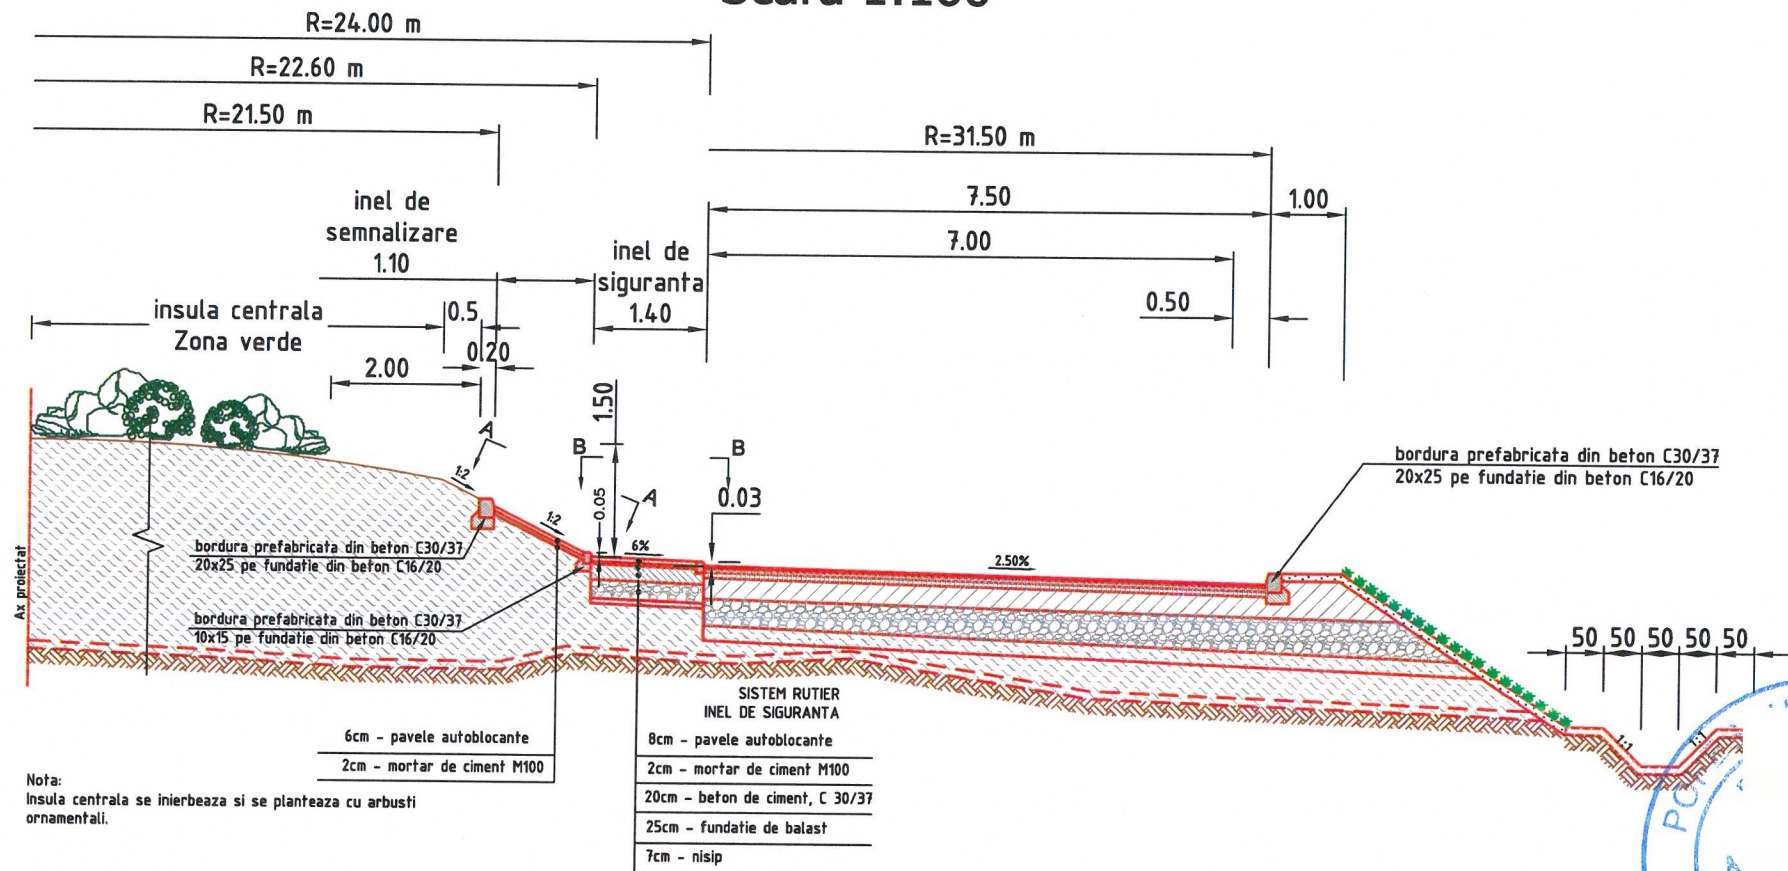


Nota:
Insula centrala se inierbeaza si se planteaza cu arbusi
ornamentali.

STRUCTURA RUTIERA PROIECTATA

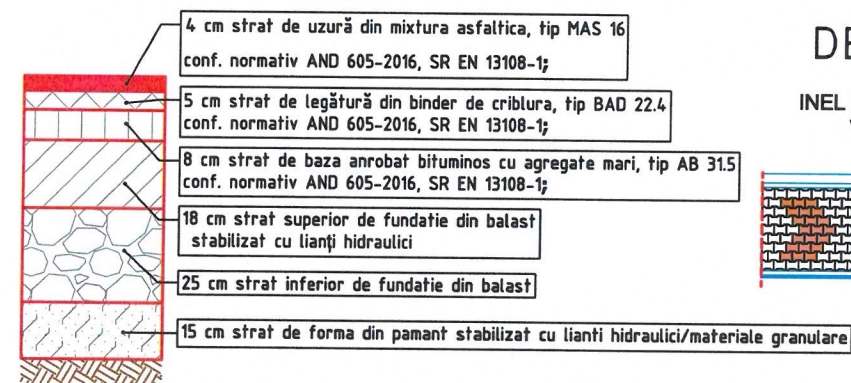


DETALIU A

INEL DE SEMNALIZARE VEDERE A-A

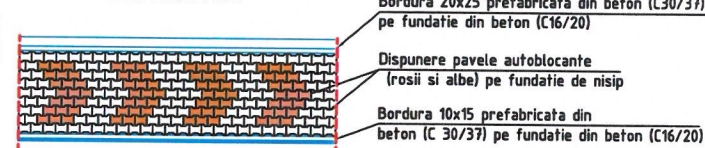

DETALIU B

INEL DE SIGURANTA VEDERE B-B

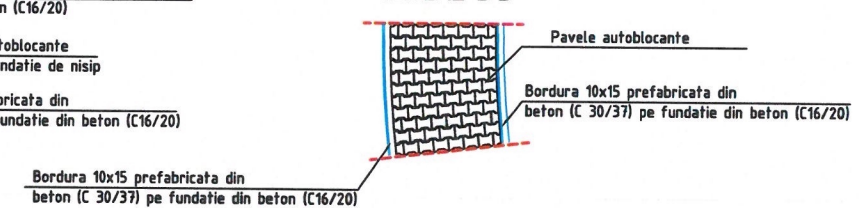

SUPERVIZOR
D.R.D.P. TIMIȘOARA
BUN DE EXECUȚIE
DATA: 01.04.2022



BENEFICIAR:



**COMPANIA NATIONALA DE
ADMINISTRAREA
INFRASTRUCTURII RUTIERE
S.A. (C.N.A.I.R. S.A.)**

ANTREPRENOR:



**TODINI CONSTRUCȚIONI
GENERALI S.p.A.**

TITLU PROIECT

**PROIECTARE SI EXECUȚIE „DRUM DE LEGĂTURĂ
AUTOSTRADA A1 ARAD - TIMIȘOARA - DN 69”**

FAZA PROIECT
PROIECT
TEHNIC DE EXECUȚIE
(P.T.E.)

CONTRACT NR.
92/7703/01.02.2021
PROIECT NR.
08/2021

SPECIFICATIE

DESENAT Teh. Sorin VASILACHE

PROIECTAT Ing. Mihai COROIAN

SEF PROIECT Ing. Catalin GRUIANU

VERIFICAT Ing. Adrian NISTOR

NUME

Teh. Sorin VASILACHE

Ing. Mihai COROIAN

Ing. Catalin GRUIANU

Ing. Adrian NISTOR

SEMNATURA

Teh. Sorin VASILACHE

Ing. Mihai COROIAN

Ing. Catalin GRUIANU

Ing. Adrian NISTOR

DATA

Martie
2022

MĂRIMEA
A3

SCARĂ
1:100

TITLU PLANSA:

**LUCRARI DE INFRASTRUCTURA RUTIERA
PROFIL TRANSVERSAL TIP
NOD DC 58 - SENS GIRATORIU EST**

NUMAR PLANSA:
PTG - 104

PICHET

-

Revizie

NR.	DATA	DESCRIERE
0	08.2021	Emitere P.T.E.
1	09.2021	Conf. nr.290/DLA1-224
2	02.2022	Conf. ASR 92/93833

PAGE 1 / 1

A3 - 420x297