



KM = 2100.00

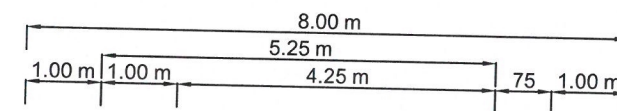

SUPERVIZOR
D.R.D.P. TIMIȘOARA
BUN DE EXECUȚIE
DATA: 01.04.2022

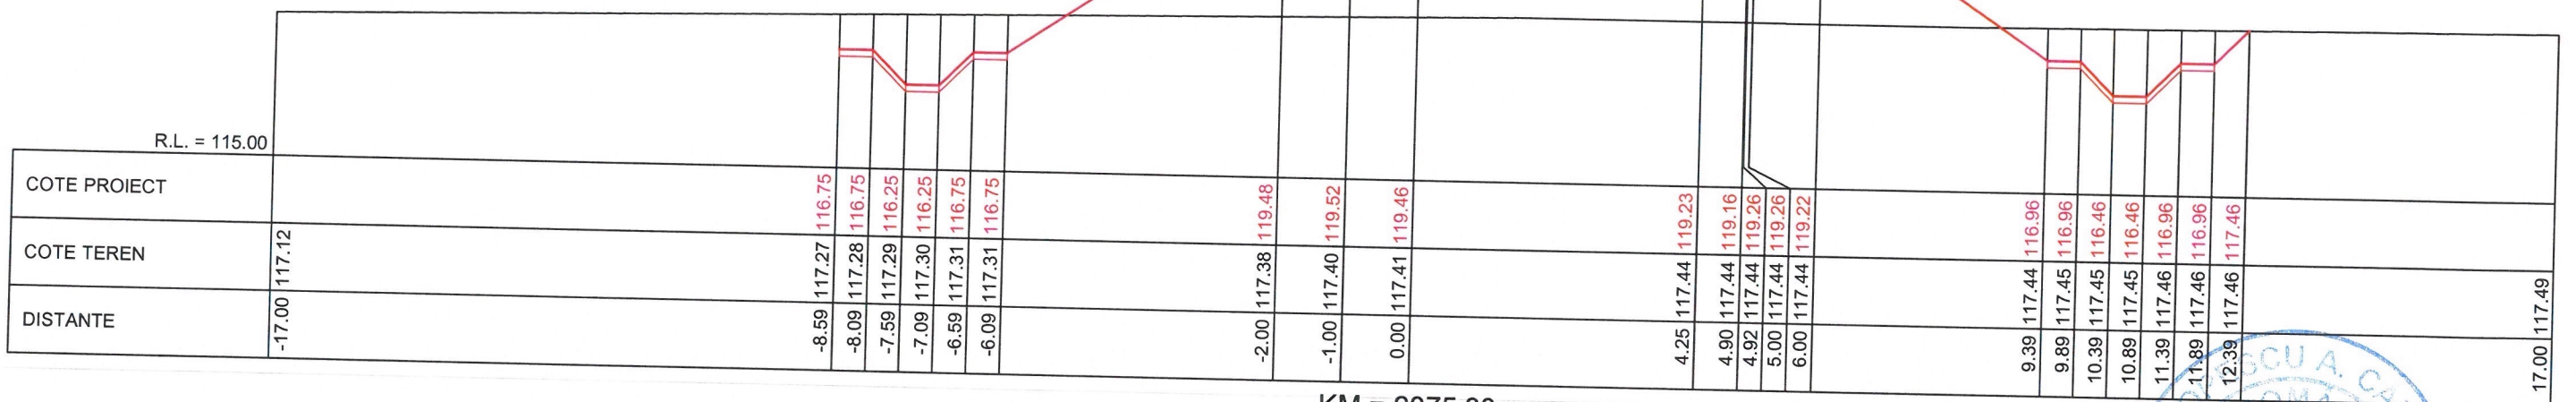

KM = 2075.00

BENEFICIAR:	COMPANIA NATIONALA DE ADMINISTRAREA INFRASTRUCTURII RUTIERE S.A. (C.N.A.I.R. S.A.)	ANTREPRENOR:	TODINI CONSTRUZIONI GENERALI S.p.A.	TITLU PROIECT		SPECIFICATIE	NUME	SEMNATURA	DATA Martie 2022	TITLU PLANSĂ:	LUCRARI DE INFRASTRUCTURA RUTIERA PROFILURI TRANSVERSALE CURENTE NOD A1 - BRETEA 1	NUMAR PLANSĂ: PTC - 547	PICHET -	Revizie	
				PROIECTARE SI EXECUȚIE „DRUM DE LEGĂTURĂ AUTOSTRADA A1 ARAD - TIMIȘOARA - DN 69”	CONTRACT NR. 92/7703/01.02.2021									NR.	DATA
FAZA PROIECT	PROIECT TEHNIC DE EXECUȚIE (P.T.E.)	PROIECT NR. 08/2021	VERIFICAT	Ing. Adrian NISTOR	MĂRIMEA A3	SCARĂ 1:100	PICHET	PAGE	1 / 1	1	09.2021	Conf. nr.290/DLA1-224			
										2	02.2022	Conf. ASR 92/93833			