



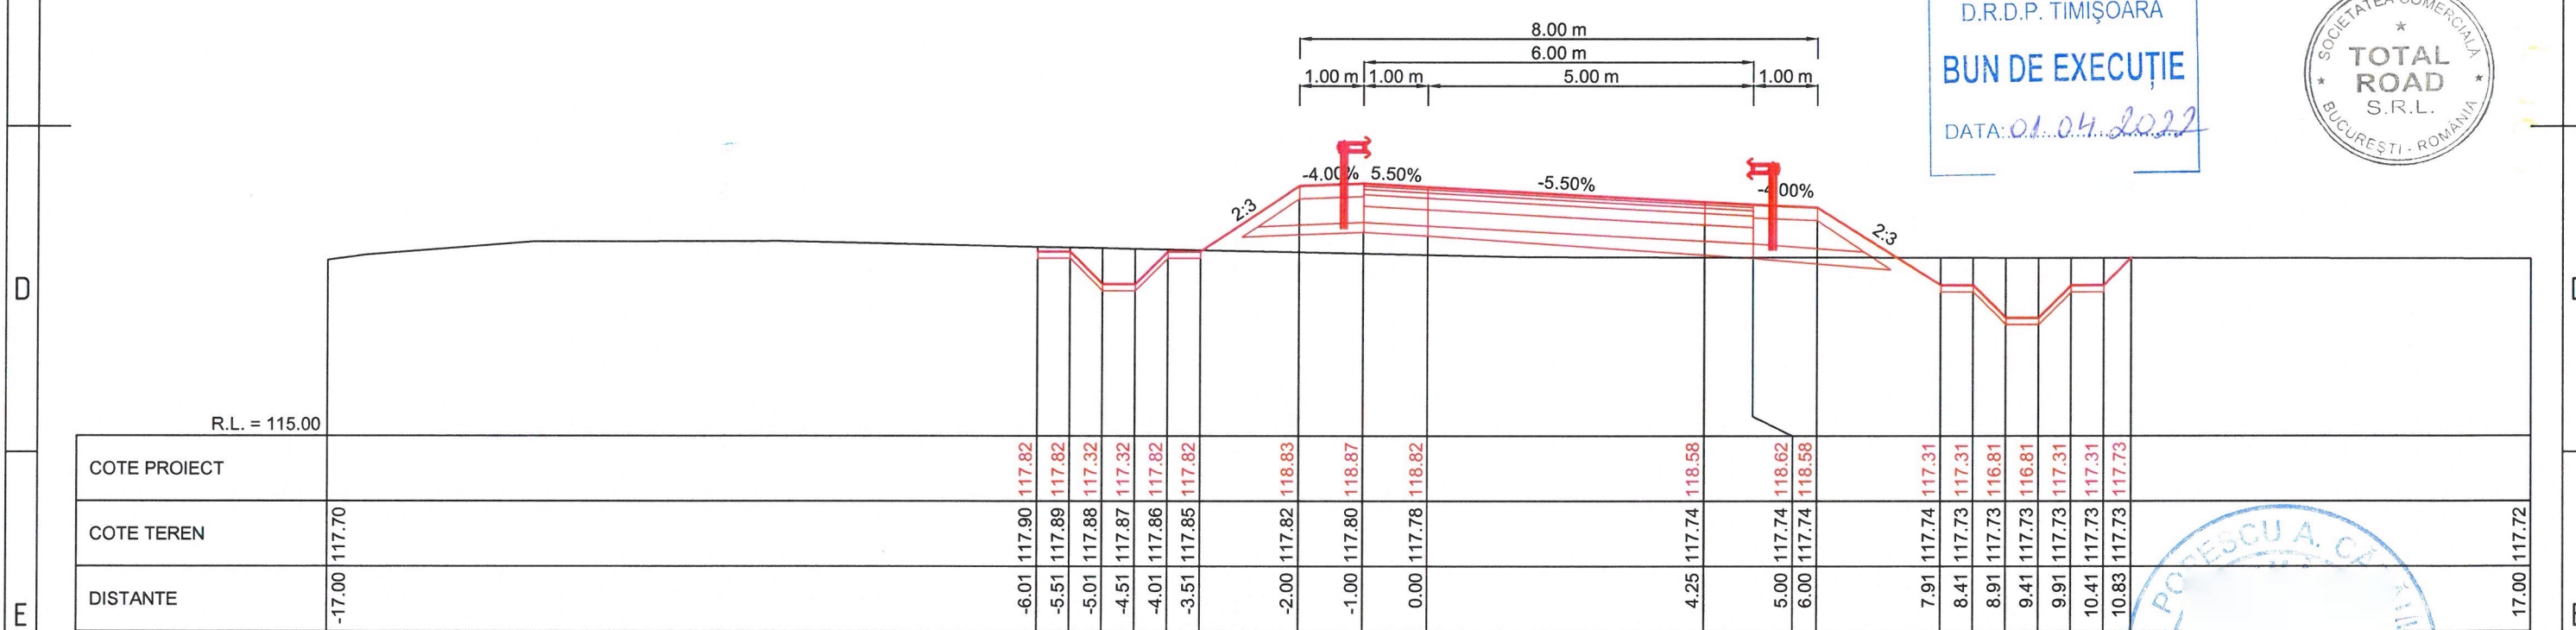


KM = 2450.00

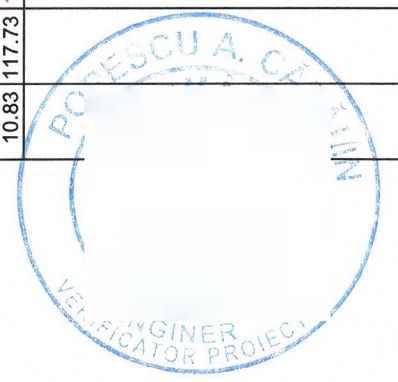

KM = 2425.00

SUPERVIZOR
D.R.D.P. TIMIȘOARA
BUN DE EXECUȚIE
DATA: 01.04.2022

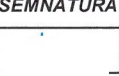

BENEFICIAR:		ANTREPRENOR:		TITLU PROIECT		SPECIFICATIE	NUME	SEMNATURA	DATA Martie 2022	TITLU PLANSA:		Revizie			
<div></div> <div>COMPANIA NATIONALA DE ADMINISTRAREA INFRASTRUCTURII RUTIERE S.A. (C.N.A.I.R. S.A.)</div>		<div></div> <div>TODINI COSTRUZIONI GENERALI S.p.A.</div>		PROIECTARE SI EXECUTIE „DRUM DE LEGĂTURĂ AUTOSTRADA A1 ARAD - TIMIȘOARA - DN 69"		DESENAT	Teh. Sorin VASILACHE		MĂRIMEA A3	LUCRARI DE INFRASTRUCTURA RUTIERA PROFILURI TRANSVERSALE CURENTE NOD A1 - BRETEA 1		Nr.	DATA	DESCRIERE	
						PROIECTAT	Ing. Mihai COROIAN			0	08.2021	Emitere P.T.E.			
						SEF PROIECT	Ing. Catalin GRUIANU			1	09.2021	Conf. nr.290/DLA1-224			
						VERIFICAT	Ing. Adrian NISTOR			2	02.2022	Conf. ASR 92/93833			
				FAZA PROIECT PROIECT TEHNIC DE EXECUTIE (P.T.E.)	CONTRACT NR. 92/7703/01.02.2021				SCARĂ 1:100	NUMAR PLANSA:	PICHET	PAGE			
				PROIECT NR. 08/2021						PTC - 554	-	1 / 1			
1		2		3		4		5		6		7		8	