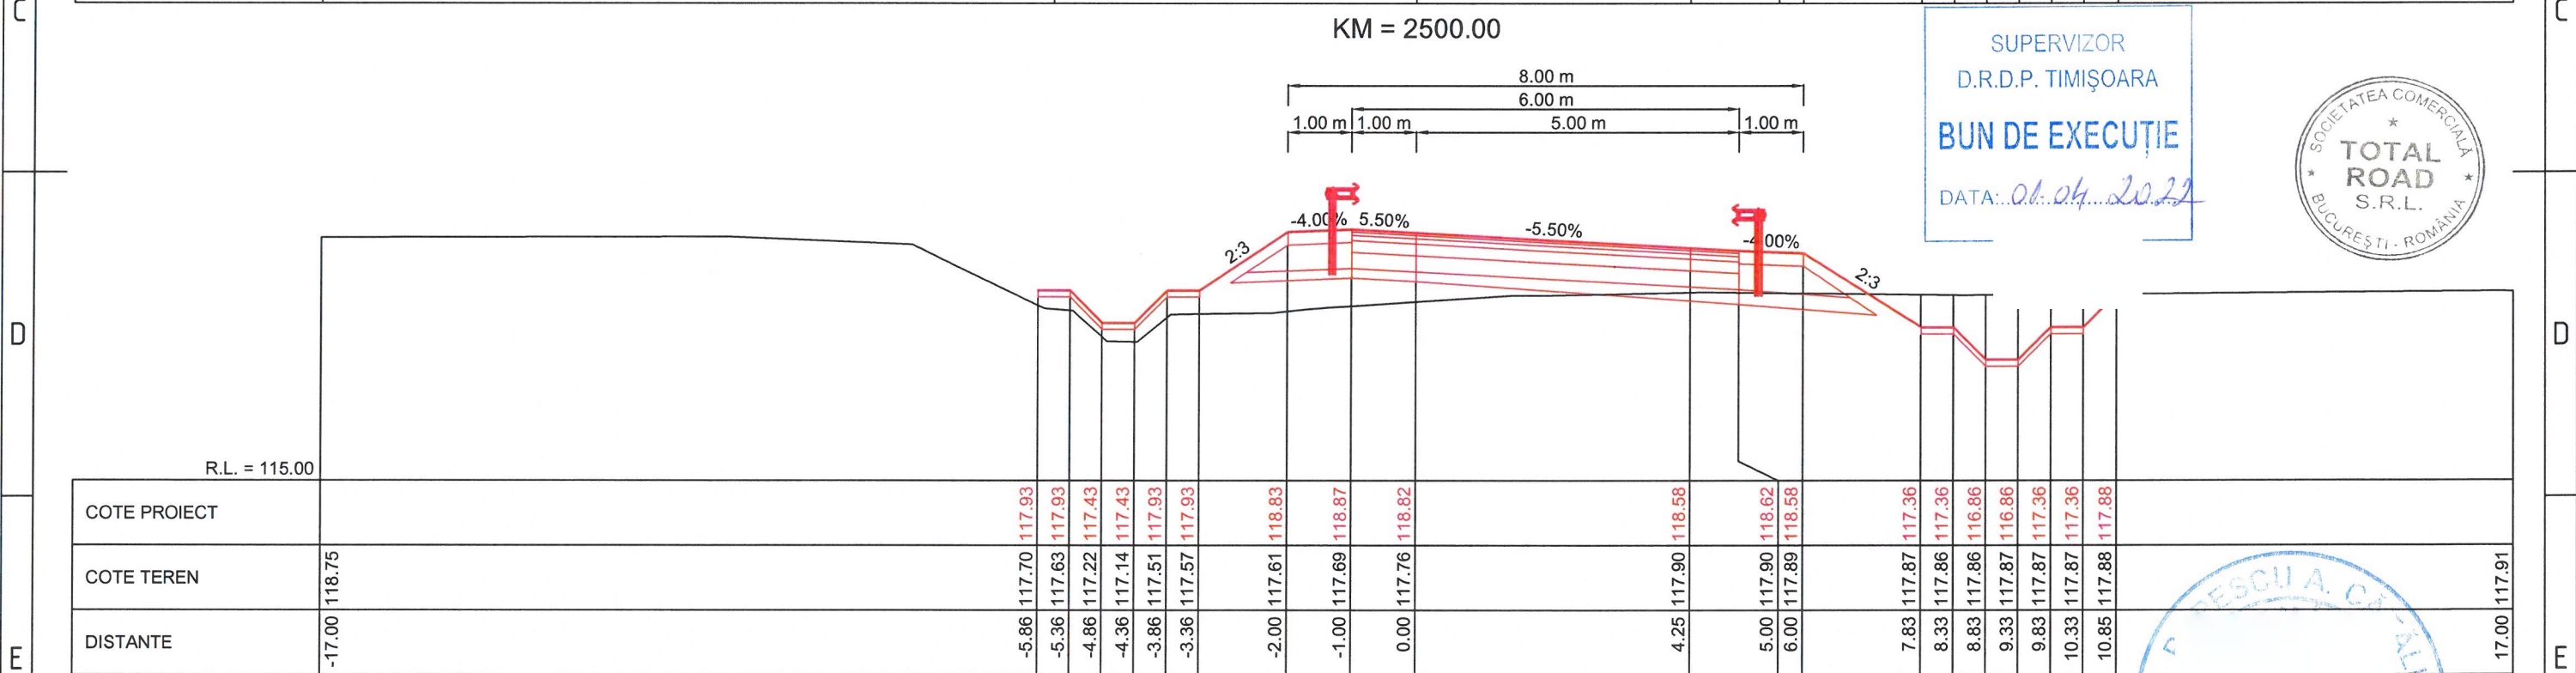

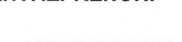


KM = 2500.00



KM = 2475.00  
LEG3

<b>BENEFICIAR:</b>  <b>COMPANIA NATIONALA DE ADMINISTRAREA INFRASTRUCTURII RUTIERE S.A. (C.N.A.I.R. S.A.)</b>		<b>ANTREPRENOR:</b>  <b>TODINI COSTRUZIONI GENERALI S.p.A.</b>		<b>TITLU PROIECT</b> <b>PROIECTARE SI EXECUTIE „DRUM DE LEGATURA AUTOSTRADA A1 ARAD - TIMISOARA - DN 69”</b>		<b>SPECIFICATIE</b> DESENAT PROIECTAT SEF PROIECT VERIFICAT	<b>NUME</b> Teh. Sorin VASILACHE Ing. Mihai COROIAN Ing. Catalin GRUIANU Ing. Adrian NISTOR	<b>SEMNATURA</b>    	<b>DATA</b> Martie 2022   1:100	<b>TITLU PLANSĂ:</b> LUCRARI DE INFRASTRUCTURA RUTIERA PROFILURI TRANSVERSALE CURENTE NOD A1 - BRETEA 1  <b>NUMAR PLANSĂ:</b> PTC - 555		<b>PICHET</b> -	<table border="1"> <thead> <tr> <th colspan="3">Revizie</th> </tr> <tr> <th>NR.</th> <th>DATA</th> <th>DESCRIERE</th> </tr> </thead> <tbody> <tr> <td>0</td> <td>08.2021</td> <td>Emitere P.T.E.</td> </tr> <tr> <td>1</td> <td>09.2021</td> <td>Conf. nr.290/DLA1-224</td> </tr> <tr> <td>2</td> <td>02.2022</td> <td>Conf. ASR 92/93833</td> </tr> <tr> <td> </td> <td> </td> <td> </td> </tr> <tr> <td> </td> <td> </td> <td> </td> </tr> <tr> <td colspan="3"><b>PAGE</b> 1 / 1</td> </tr> </tbody> </table>			Revizie			NR.	DATA	DESCRIERE	0	08.2021	Emitere P.T.E.	1	09.2021	Conf. nr.290/DLA1-224	2	02.2022	Conf. ASR 92/93833							<b>PAGE</b> 1 / 1		
Revizie																																							
NR.	DATA	DESCRIERE																																					
0	08.2021	Emitere P.T.E.																																					
1	09.2021	Conf. nr.290/DLA1-224																																					
2	02.2022	Conf. ASR 92/93833																																					
<b>PAGE</b> 1 / 1																																							
1		2		3		4		5		6		7		8																									