




KM = 2550.00

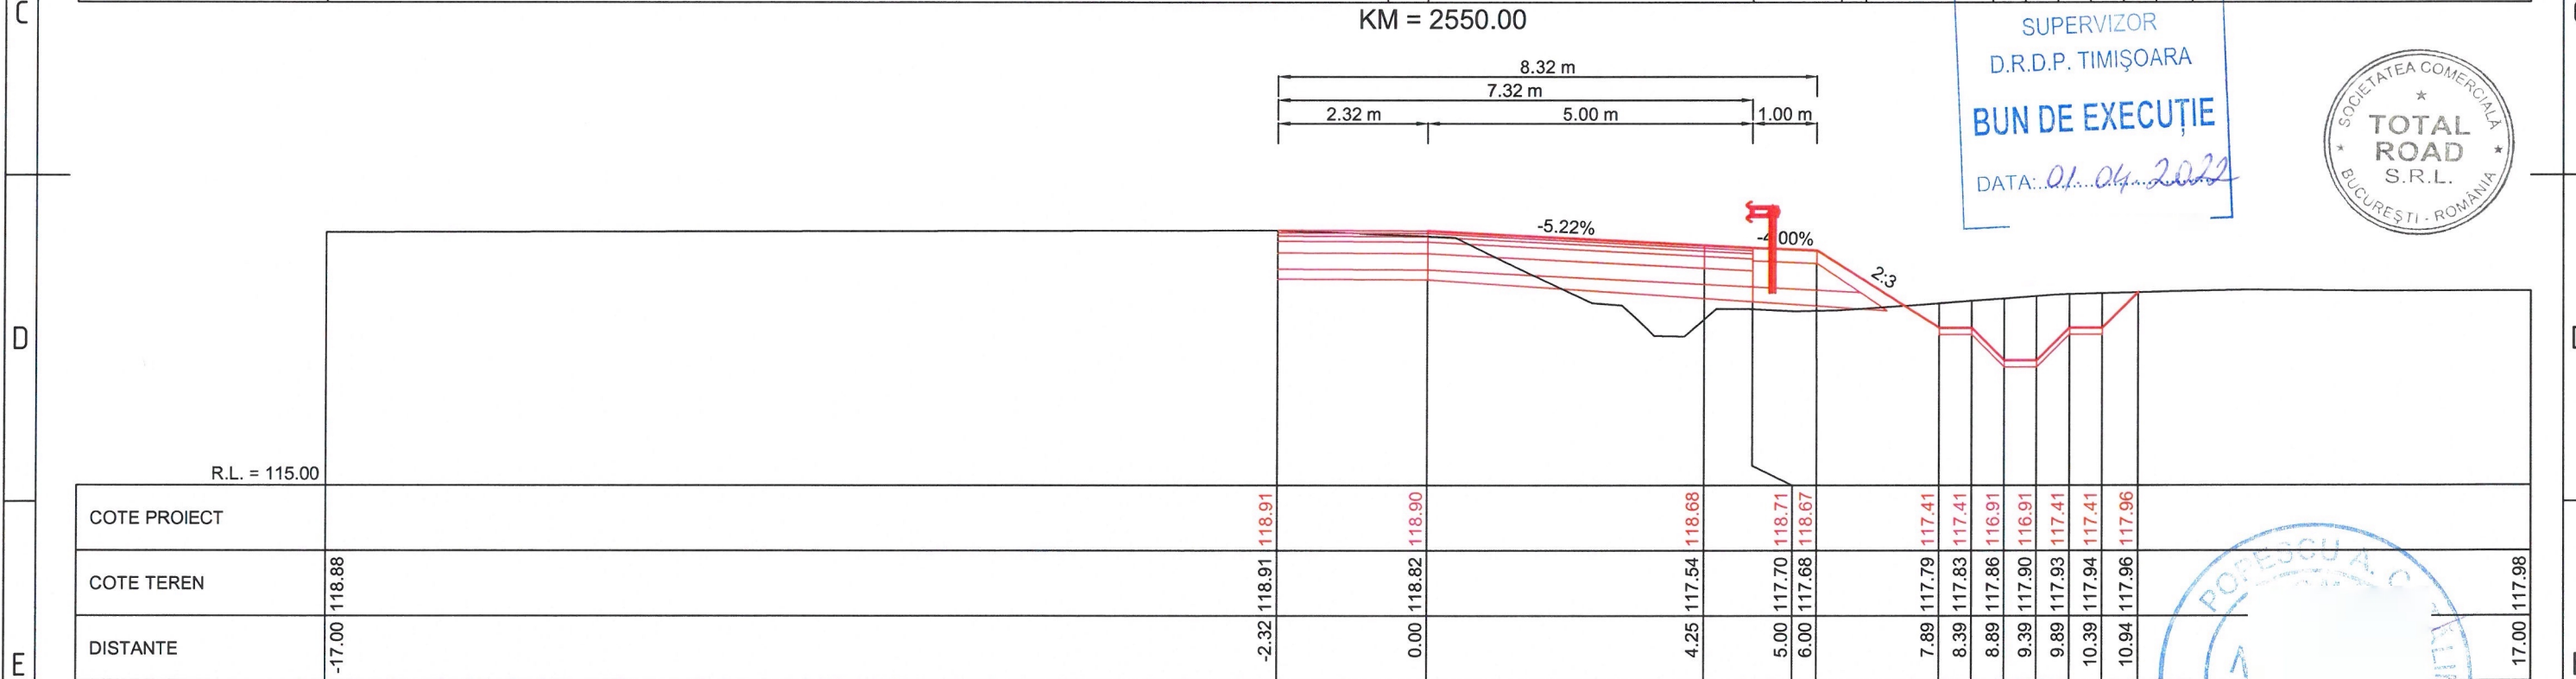

KM = 2525.00
LEG3

SUPERVIZOR
D.R.D.P. TIMIȘOARA
BUN DE EXECUȚIE
DATA: 01.04.2022

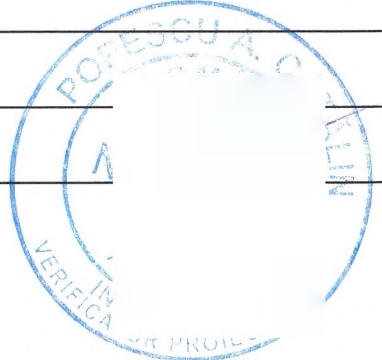

BENEFICIAR:		ANTREPRENOR:		TITLU PROIECT		SPECIFICATIE	NUME	SEMNATURA	DATA Martie 2022	TITLU PLANSA:		Revizie			
<div><div>COMPANIA NATIONALA DE ADMINISTRAREA INFRASTRUCTURII RUTIERE S.A. (C.N.A.I.R. S.A.)</div></div>		<div><div>TODINI CONSTRUZIONI GENERALI S.p.A.</div></div>		PROIECTARE SI EXECUȚIE „DRUM DE LEGĂTURĂ AUTOSTRADA A1 ARAD - TIMIȘOARA - DN 69"		DESENAT	Teh. Sorin VASILACHE		MĂRIMEA A3	LUCRARI DE INFRASTRUCTURA RUTIERA PROFILURI TRANSVERSALE CURENTE NOD A1 - BRETEA 1		NR.	DATA	DESCRIERE	
						PROIECTAT	Ing. Mihai COROIAN					0	08.2021	Emitere P.T.E.	
						SEF PROIECT	Ing. Catalin GRUIANU					1	09.2021	Conf. nr.290/DLA1-224	
						VERIFICAT	Ing. Adrian NISTOR					2	02.2022	Conf. ASR 92/93833	
				FAZA PROIECT	CONTRACT NR.			SCARĂ	NUMAR PLANSA:	PICHET	PAGE				
				PROIECT TEHNIC DE EXECUTIE (P.T.E.)	92/7703/01.02.2021			1:100	PTC - 556	-	1 / 1				
1		2		3		4		5		6		7		8	