
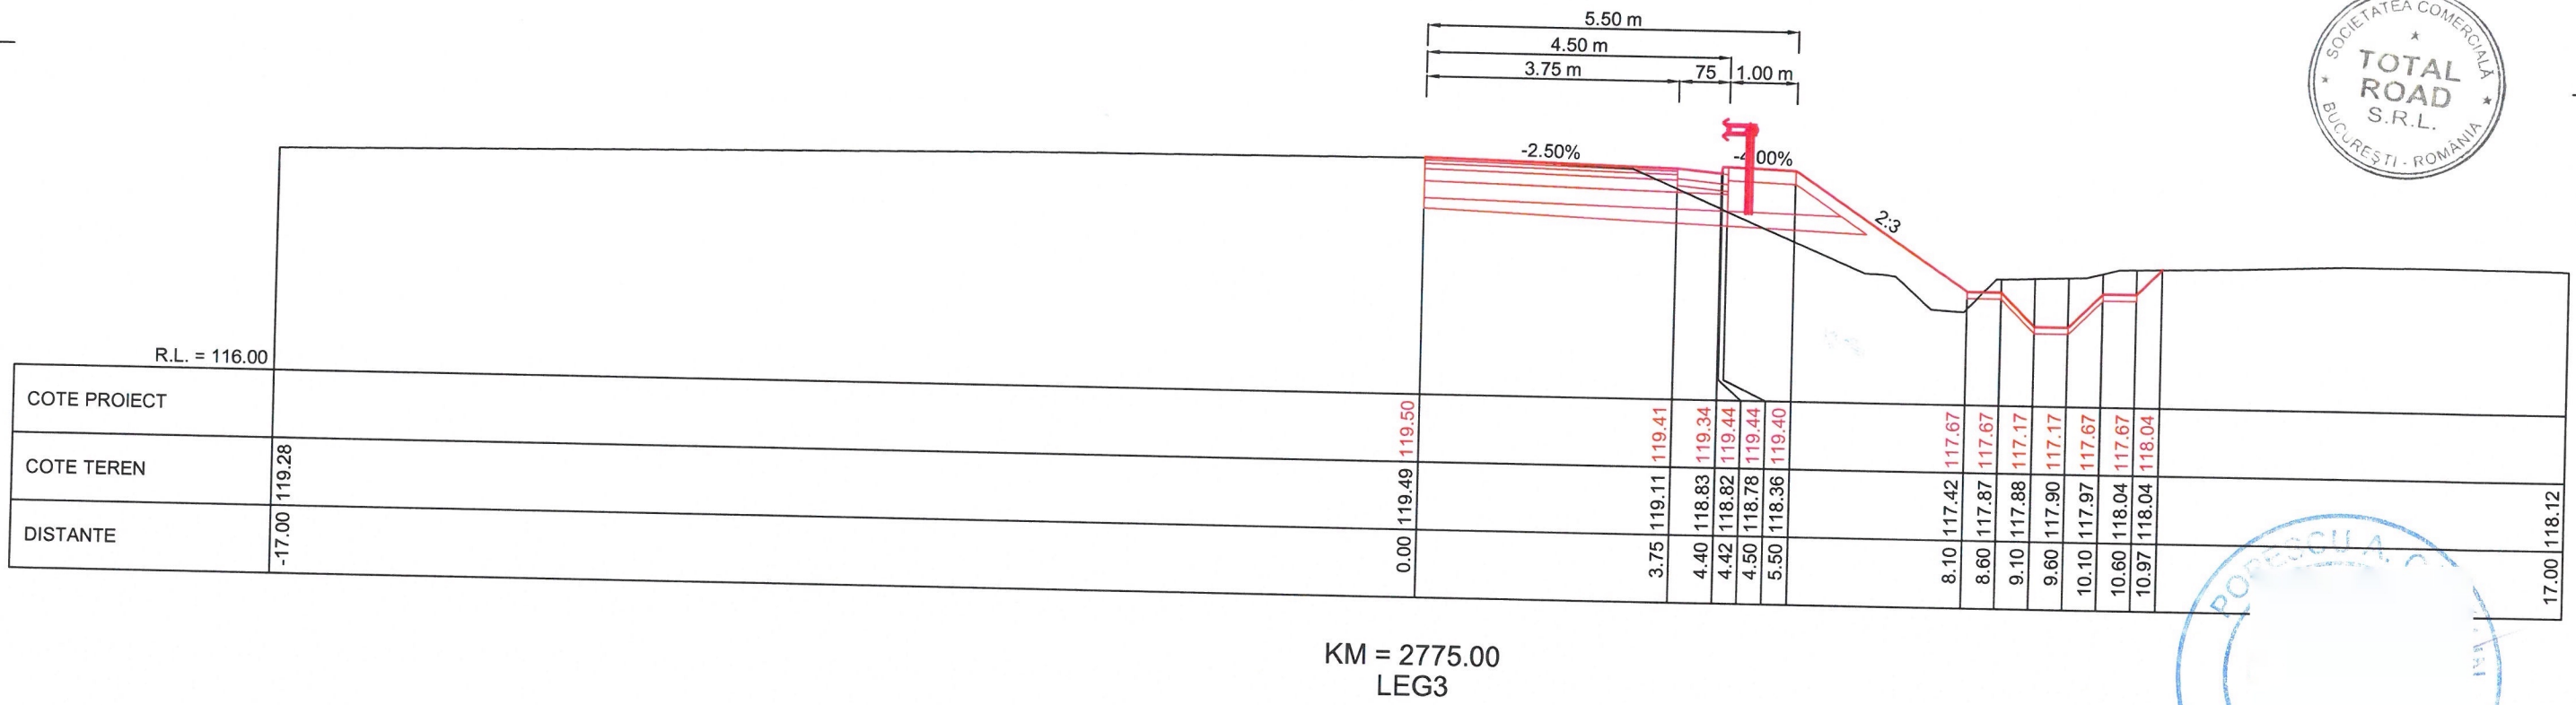


SUPERVIZOR
D.R.D.P. TIMIȘOARA
BUN DE EXECUȚIE
DATA: 01.04.2022

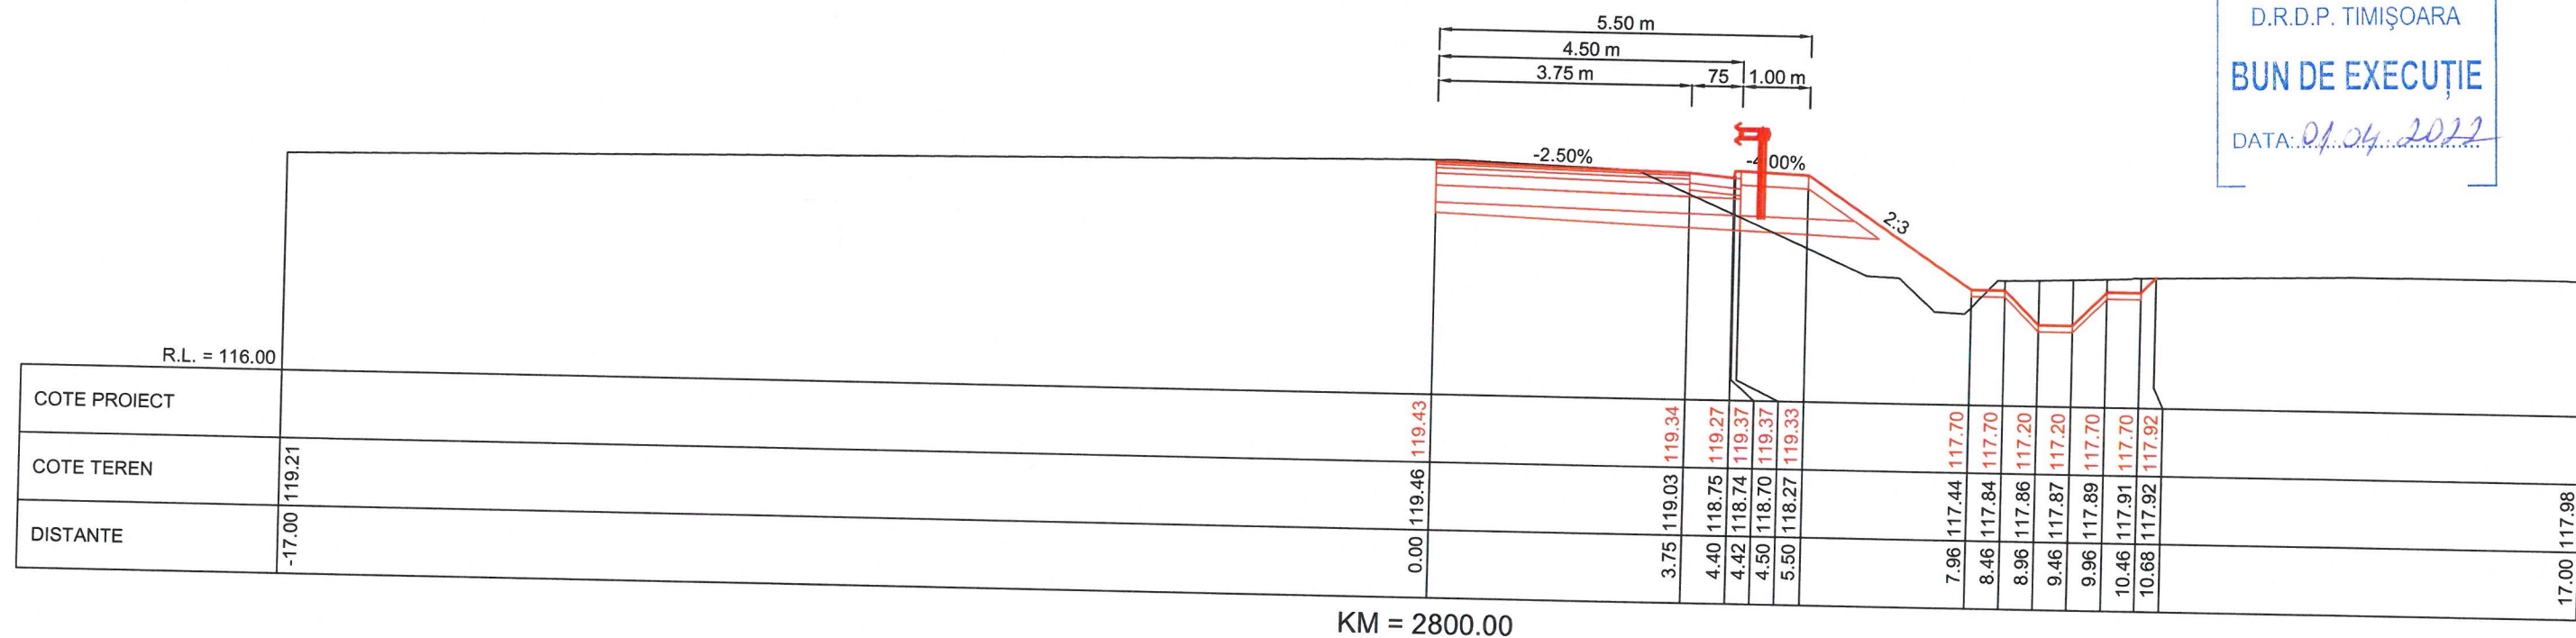

BENEFICIAR: COMPANIA NATIONALA DE ADMINISTRAREA INFRASTRUCTURII RUTIERE S.A. (C.N.A.I.R. S.A.)	ANTREPRENOR: TODINI CONSTRUCȚIONI GENERALI S.p.A.	TITLU PROIECT PROIECTARE SI EXECUȚIE „DRUM DE LEGĂTURĂ AUTOSTRADA A1 ARAD - TIMIȘOARA - DN 69”		SPECIFICATIE	NUME	SEMNATURA	DATA Martie 2022	TITLU PLANSA: LUCRARI DE INFRASTRUCTURA RUTIERA PROFILURI TRANSVERSALE CURENTE NOD A1 - BRETEA 1	Revizie												
		FAZA PROIECT PROIECT TEHNIC DE EXECUTIE (P.T.E.)	CONTRACT NR. 92/7703/01.02.2021	PROIECTAT	Ing. Mihai COROIAN	SEF PROIECT	Ing. Catalin GRUIANU		MĂRIMEA A3	NUMAR PLANSA: PTC - 561	PICHET -	<table border="1"><thead><tr><th>NR.</th><th>DATA</th><th>DESCRIERE</th></tr></thead><tbody><tr><td>0</td><td>08.2021</td><td>Emitere P.T.E.</td></tr><tr><td>1</td><td>09.2021</td><td>Conf. nr.290/DLA1-224</td></tr><tr><td>2</td><td>02.2022</td><td>Conf. ASR 92/93833</td></tr></tbody></table>	NR.	DATA	DESCRIERE	0	08.2021	Emitere P.T.E.	1	09.2021	Conf. nr.290/DLA1-224
NR.	DATA	DESCRIERE																			
0	08.2021	Emitere P.T.E.																			
1	09.2021	Conf. nr.290/DLA1-224																			
2	02.2022	Conf. ASR 92/93833																			
		PROIECT NR. 08/2021	VERIFICAT	Ing. Adrian NISTOR	SCARĂ 1:100			PAGE 1 / 1													