






KM = 2850.00

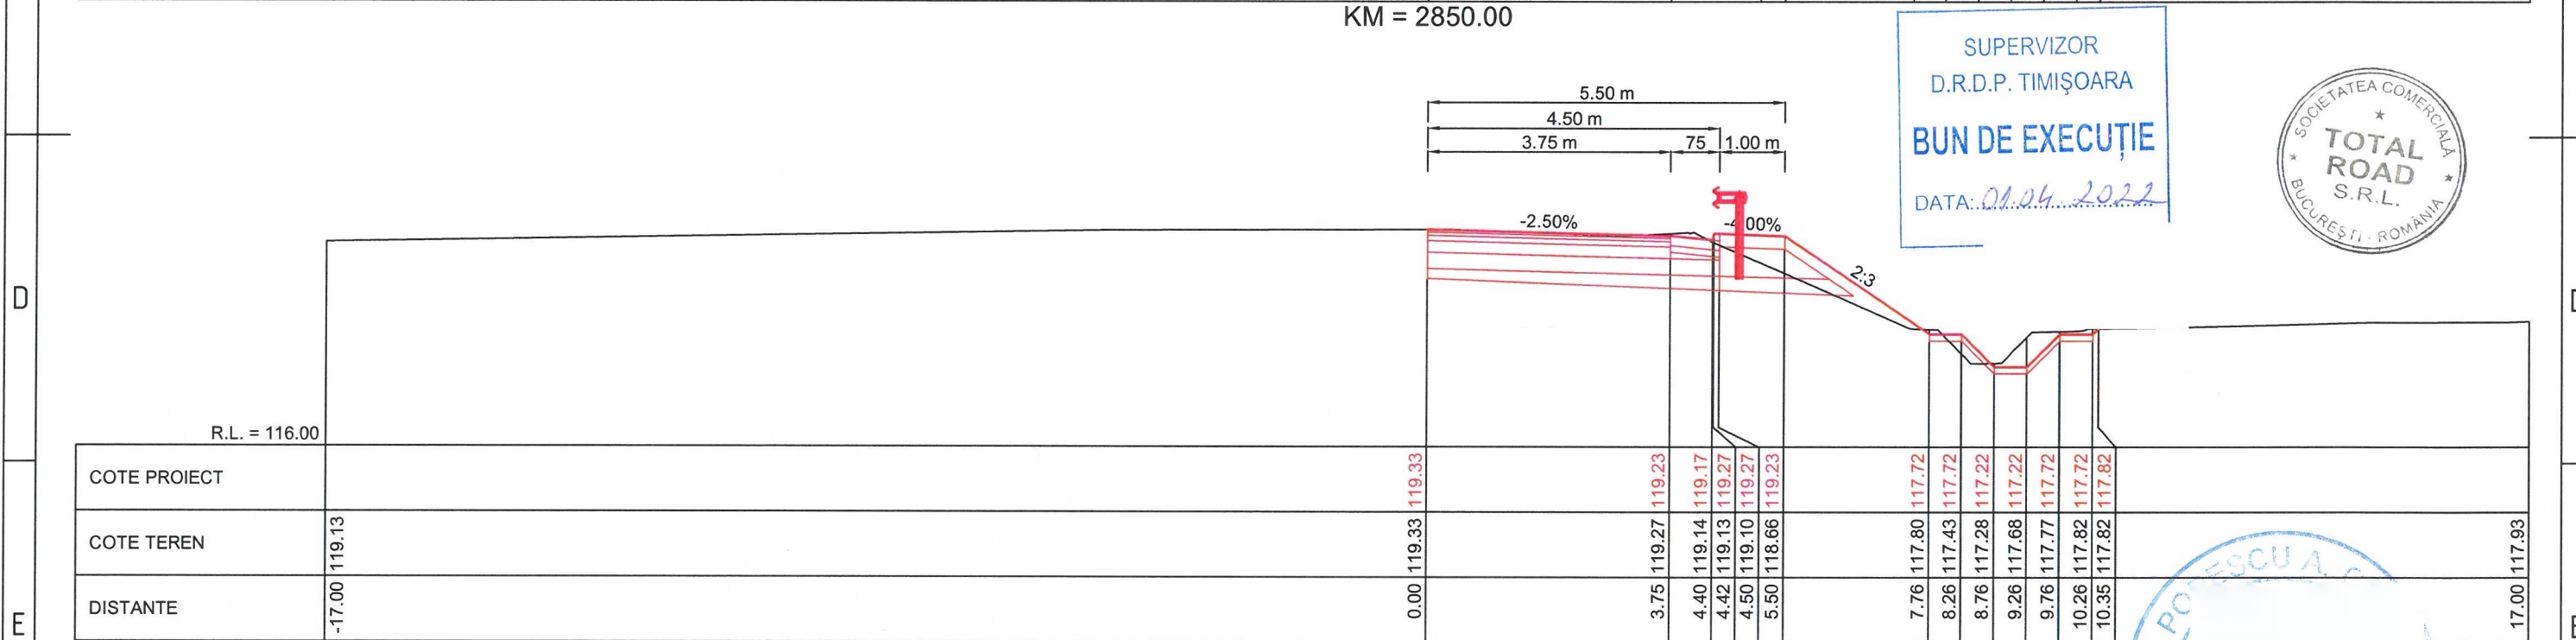

KM = 2825.00  
LEG3

SUPERVIZOR  
D.R.D.P. TIMIȘOARA  
**BUN DE EXECUȚIE**  
DATA: 01.04.2022



BENEFICIAR:		ANTREPRENOR:		TITLU PROIECT		SPECIFICATIE	NUME	SEMNATURA	DATA Martie 2022	TITLU PLANSA:		Revizie			
 <div>COMPANIA NATIONALA DE ADMINISTRAREA INFRASTRUCTURII RUTIERE S.A. (C.N.A.I.R. S.A.)</div>		 <div>TODINI COSTRUZIONI GENERALI S.p.A.</div>		PROIECTARE SI EXECUȚIE „DRUM DE LEGĂTURĂ AUTOSTRADA A1 ARAD - TIMIȘOARA - DN 69"		DESENAT	Teh. Sorin VASILACHE			MĂRIMEA A3	LUCRARI DE INFRASTRUCTURA RUTIERA PROFILURI TRANSVERSALE CURENTE NOD A1 - BRETEA 1		NR.	DATA	DESCRIERE
						PROIECTAT	Ing. Mihai COROIAN						0	08.2021	Emitere P.T.E.
						SEF PROIECT	Ing. Catalin GRUIANU						1	09.2021	Conf. nr.290/DLA1-224
						VERIFICAT	Ing. Adrian NISTOR						2	02.2022	Conf. ASR 92/93833
				FAZA PROIECT		CONTRACT NR.				SCARĂ 1:100	NUMAR PLANSA:	PICHET	PAGE		
				PROIECT TEHNIC DE EXECUTIE (P.T.E.)		92/7703/01.02.2021							PTC - 562		1 / 1
				PROIECT NR.		08/2021									