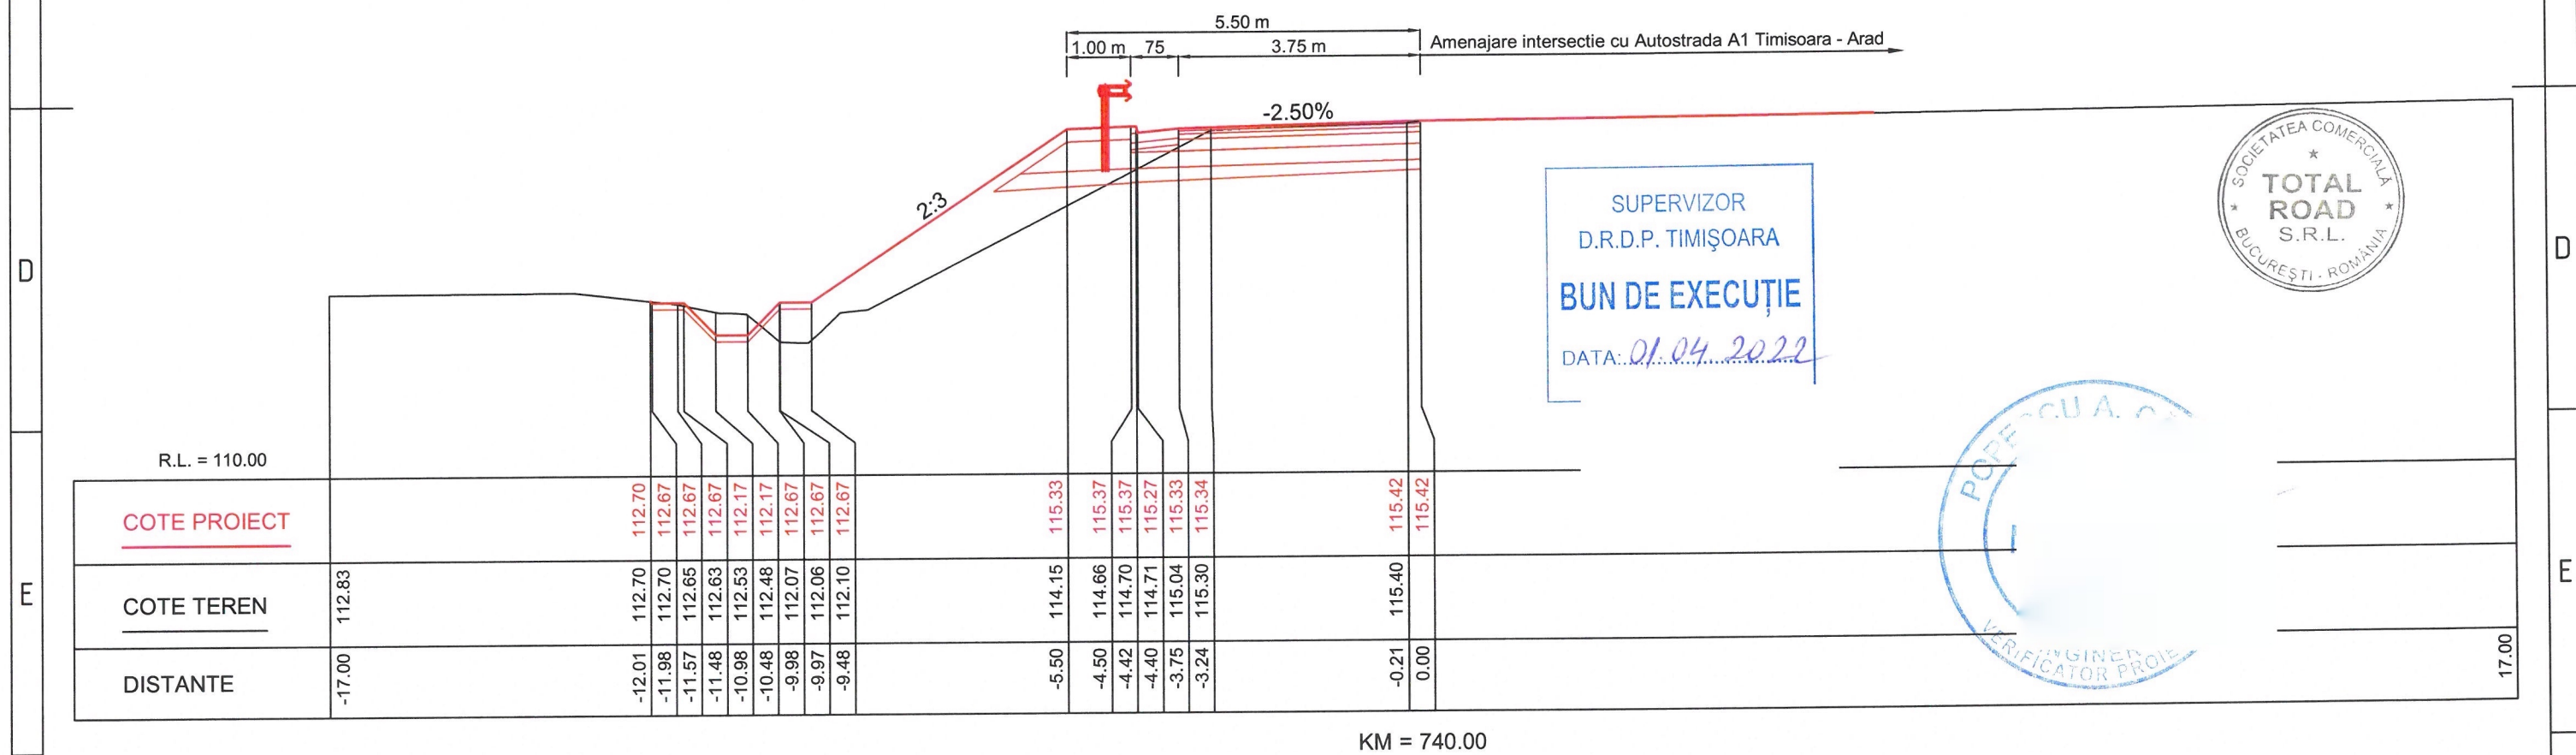

 


KM = 760.00



KM = 740.00

BENEFICIAR:  COMPANIA NATIONALA DE ADMINISTRAREA INFRASTRUCTURII RUTIERE S.A. (C.N.A.I.R. S.A.)	ANTREPRENOR:  TODINI COSTRUZIONI GENERALI S.p.A.	TITLU PROIECT		SPECIFICATIE	NUME	SEMNATURA	DATA Martie 2022	TITLU PLANSĂ:		Revizii			
		PROIECTARE SI EXECUȚIE „DRUM DE LEGĂTURĂ AUTOSTRADA A1 ARAD - TIMIȘOARA - DN 69”		DESENAT	Teh. Sorin VASILACHE	LUCRARI DE INFRASTRUCTURA RUTIERA PROFILURI TRANSVERSALE CURENTE NOD A1 - BRETEA 2	NUMAR PLANSĂ: PTC - 586		PICHET -		NR.	DATA	DESCRIERE
				PROIECTAT	Ing. Mihai COROIAN						0	08.2021	Emitere P.T.E.
				SEF PROIECT	Ing. Catalin GRUIANU						1	09.2021	Conf. nr.290/DLA1-224
				VERIFICAT	Ing. Adrian NISTOR						2	02.2022	Conf. ASR 92/93833
FAZA PROIECT PROIECT TEHNIC DE EXECUTIE (P.T.E.)	CONTRACT NR. 92/7703/01.02.2021 PROIECT NR. 08/2021	MĂRIMEA A3	SCARĂ 1:100										
PAGE 1 / 1													