


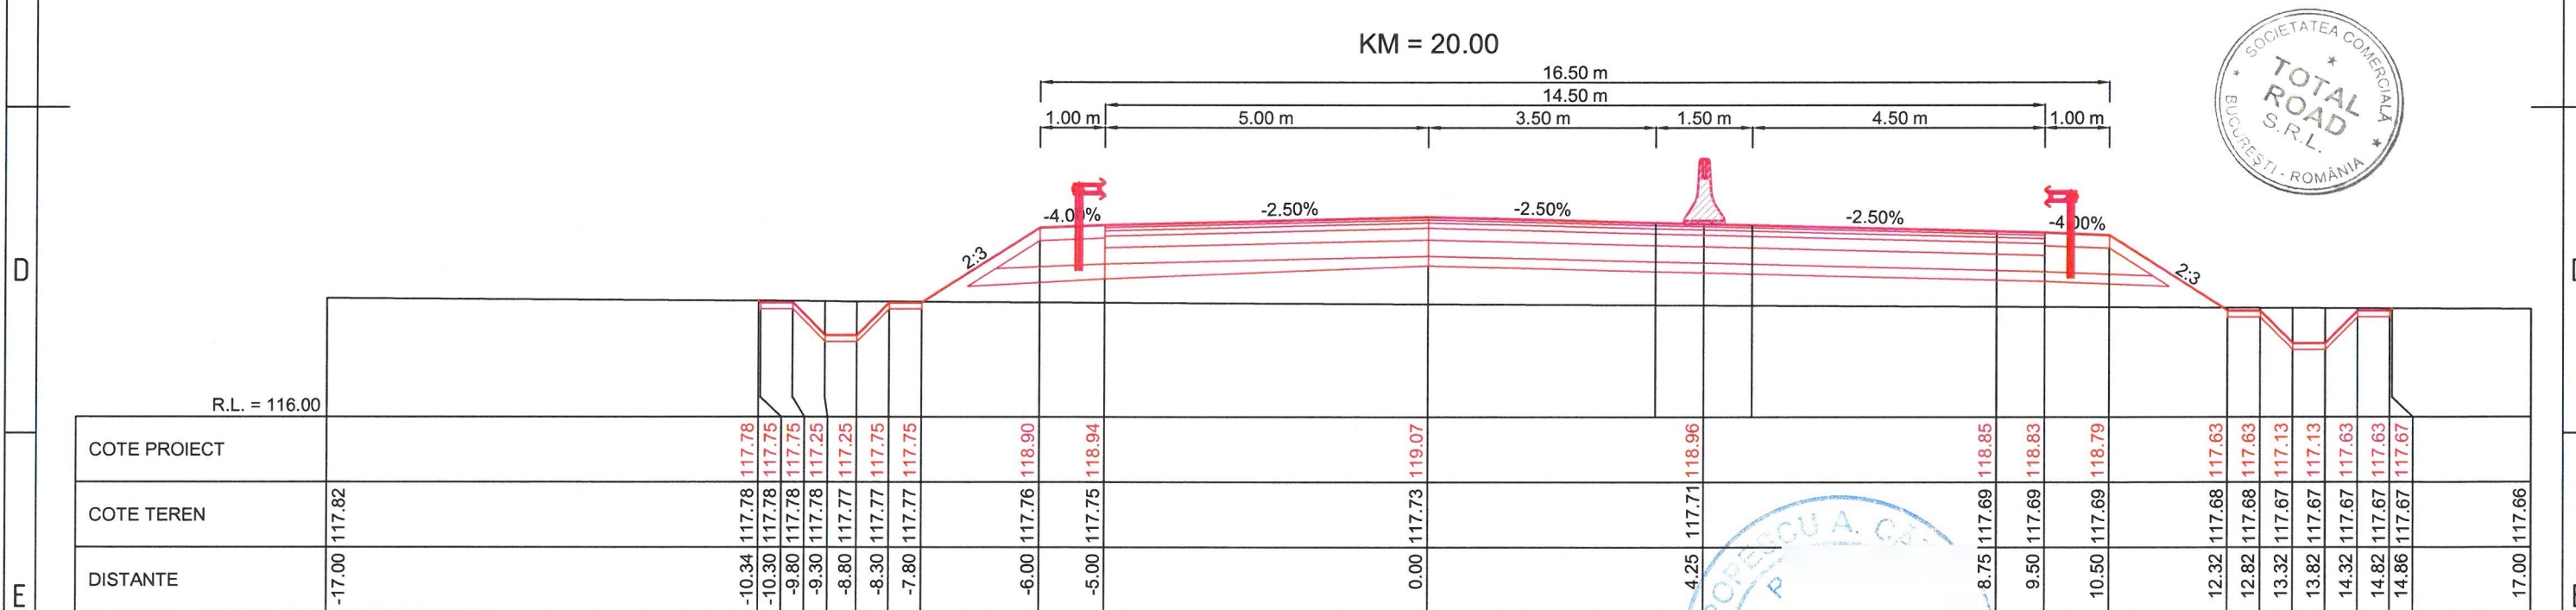

SUPERVIZOR  
D.R.D.P. TIMIȘOARA  
**BUN DE EXECUȚIE**  
DATA: 01.04.2022



SOCIETATEA COMERCIALA  
**TOTAL ROAD**  
S.R.L.  
BUCUREȘTI - ROMÂNIA

POPESCUA C.  
INGINER  
VERIFICATOR PROIECT

BENEFICIAR:		ANTREPRENOR:		TITLU PROIECT		SPECIFICATIE	NUME	SEMNATURA	DATA Martie 2022	TITLU PLANSA:		Revizie		
<div><div>COMPANIA NATIONALA DE ADMINISTRAREA INFRASTRUCTURII RUTIERE S.A. (C.N.A.I.R. S.A.)</div></div>		<div><div>TODINI COSTRUZIONI GENERALI S.p.A.</div></div>		PROIECTARE SI EXECUȚIE „DRUM DE LEGĂTURĂ AUTOSTRADA A1 ARAD - TIMIȘOARA - DN 69"		DESENAT	Teh. Sorin VASILACHE		MĂRIMEA A3	LUCRARI DE INFRASTRUCTURA RUTIERA PROFILURI TRANSVERSALE CURENTE NOD A1 - BRETEA 3		NR.	DATA	DESCRIERE
						PROIECTAT	Ing. Mihai COROIAN					0	08.2021	Emitere P.T.E.
						SEF PROIECT	Ing. Catalin GRUIANU					1	09.2021	Conf. nr.290/DLA1-224
						VERIFICAT	Ing. Adrian NISTOR					2	02.2022	Conf. ASR 92/93833
				FAZA PROIECT	CONTRACT NR.			SCARĂ	NUMAR PLANSA:	PICHET				
				PROIECT	92/7703/01.02.2021			1:100	PTC - 592	-				
				TEHNIC DE EXECUTIE (P.T.E.)	PROIECT NR.									
					08/2021									
1	2	3	4	5	6	7	8							