




KM = 140.00

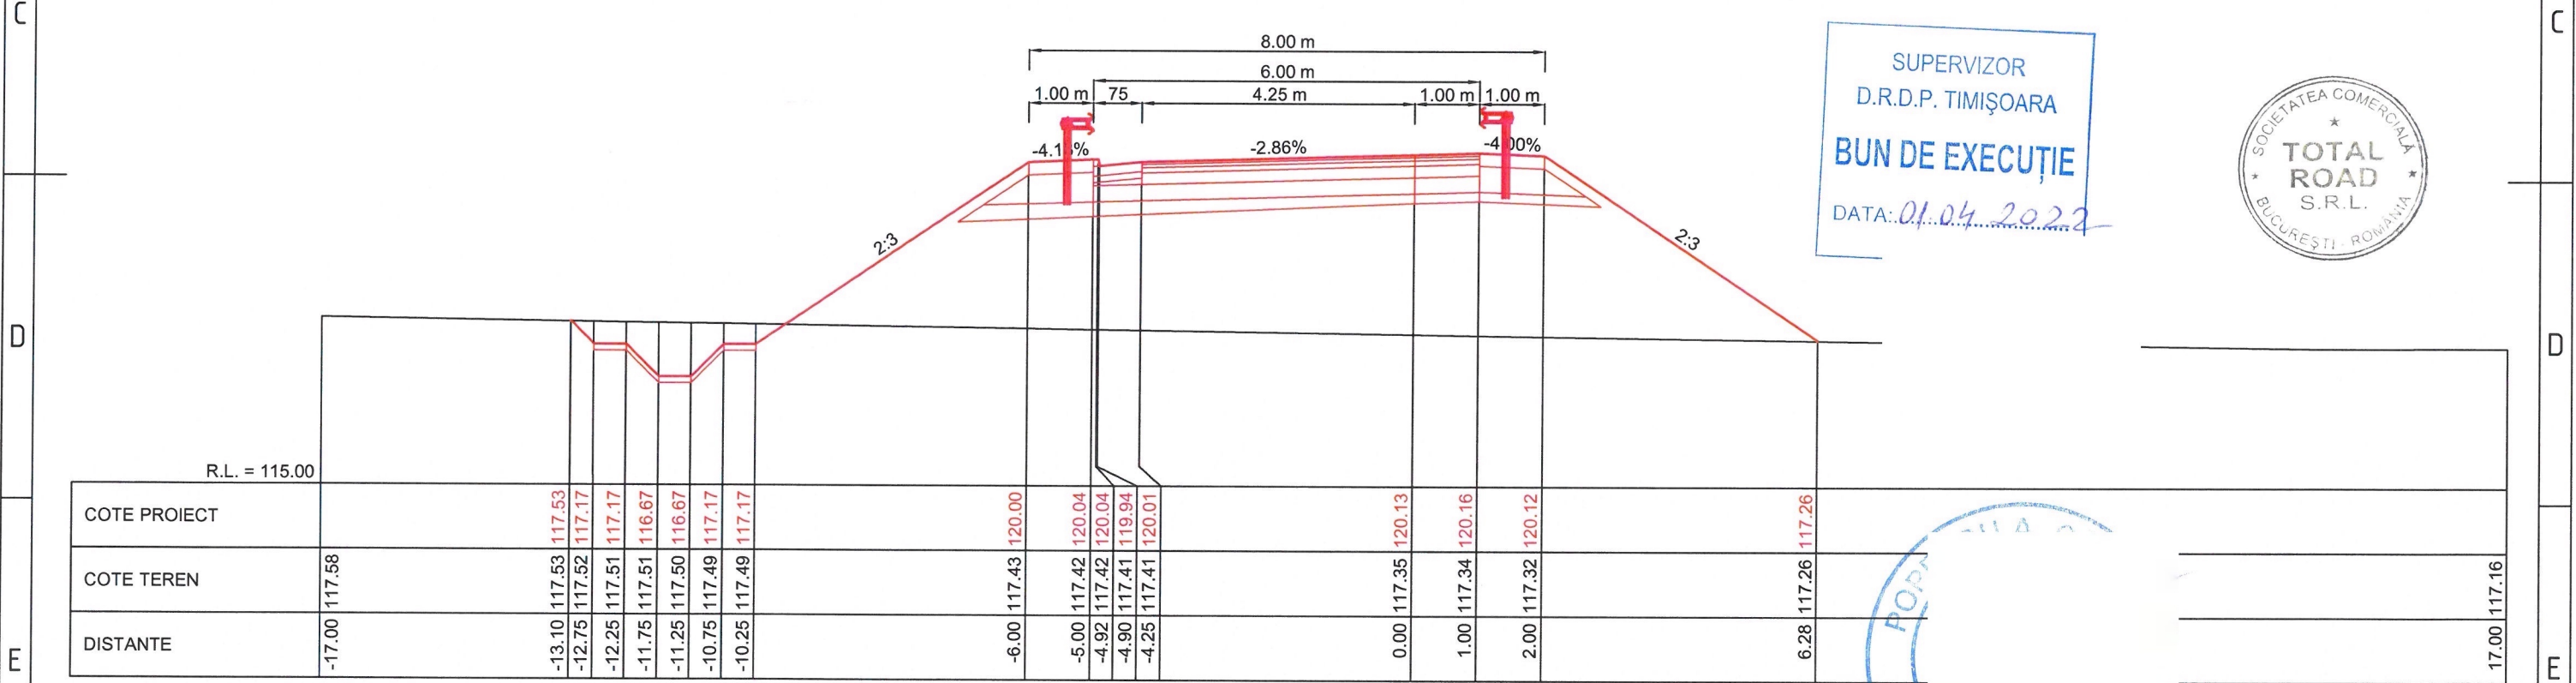

KM = 120.00

BENEFICIAR:		ANTREPRENOR:		TITLU PROIECT		SPECIFICATIE	NUME	SEMNATURA	DATA Martie 2022	TITLU PLANSA:		Revizie			
F				PROIECTARE SI EXECUȚIE „DRUM DE LEGĂTURĂ AUTOSTRADA A1 ARAD - TIMIȘOARA - DN 69”		DESENAT	Teh. Sorin VASILACHE			MĂRIMEA A3	LUCRARI DE INFRASTRUCTURA RUTIERA PROFILURI TRANSVERSALE CURENTE NOD A1 - BRETEA 3		NR.	DATA	DESCRIERE
						PROIECTAT	Ing. Mihai COROIAN						0	08.2021	Emitere P.T.E.
						SEF PROIECT	Ing. Catalin GRUIANU						1	09.2021	Conf. nr.290/DLA1-224
						VERIFICAT	Ing. Adrian NISTOR						2	02.2022	Conf. ASR 92/93833
				FAZA PROIECT PROIECT TEHNIC DE EXECUTIE (P.T.E.)		CONTRACT NR. 92/7703/01.02.2021				SCARĂ 1:100	NUMAR PLANSA: PTC - 595	PICHET -			
						PROIECT NR. 08/2021									
1		2		3		4		5		b		7		8	