


KM = 360.00



KM = 340.00

SUPERVIZOR
D.R.D.P. TIMIȘOARA
BUN DE EXECUȚIE
DATA: 01.04.2022

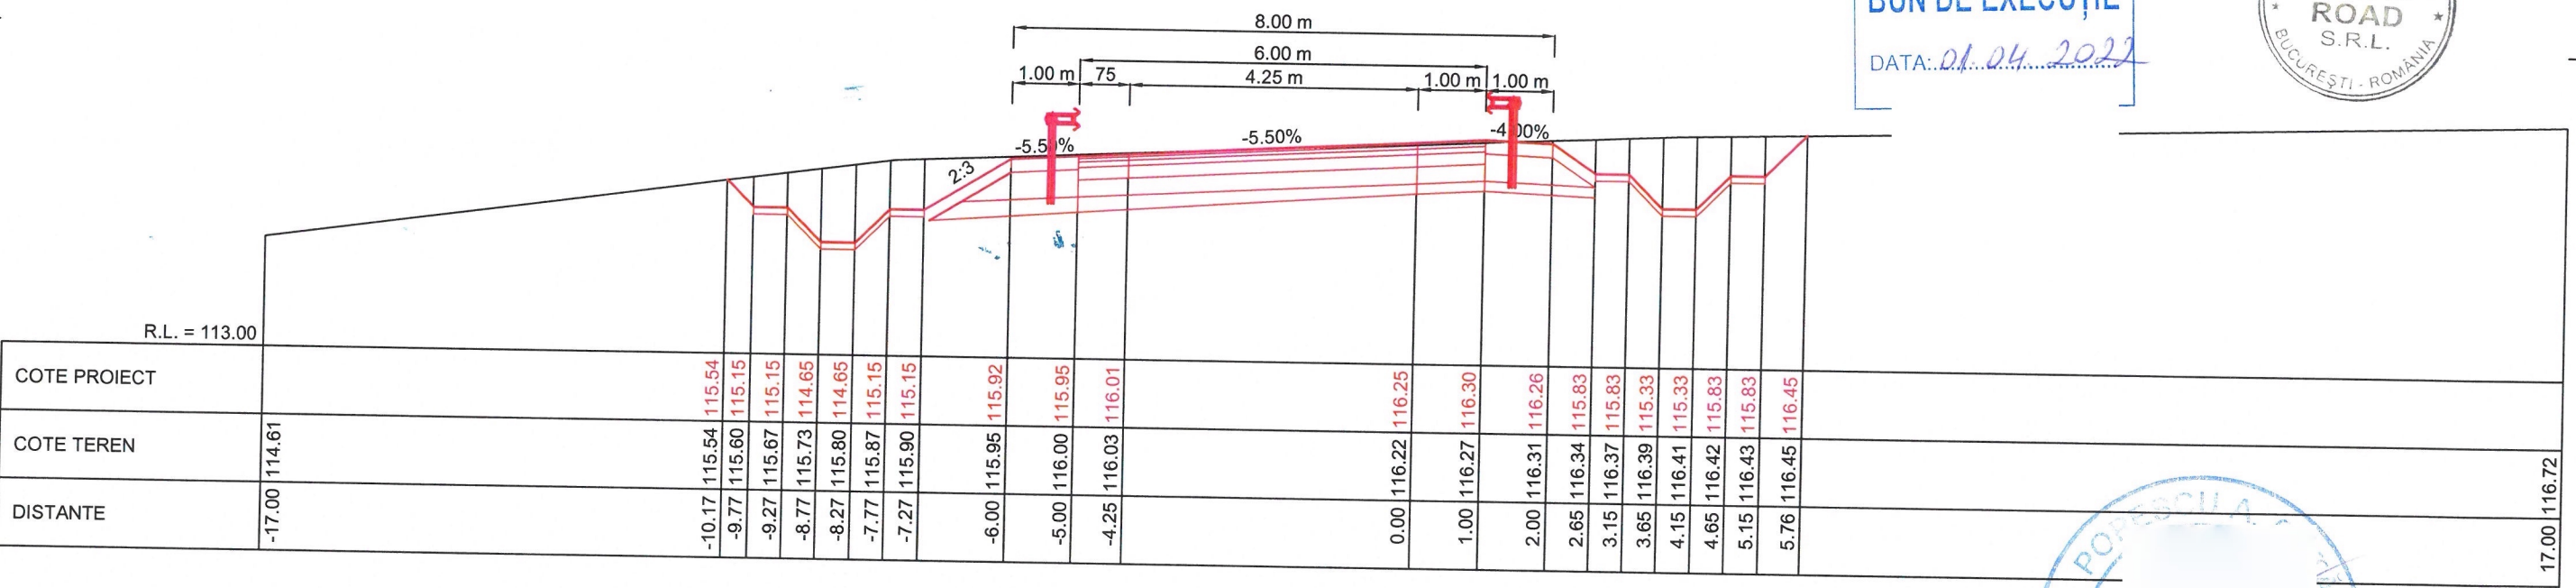

BENEFICIAR: 	ANTREPRENOR: 	TITLU PROIECT PROIECTARE SI EXECUȚIE „DRUM DE LEGĂTURĂ AUTOSTRADA A1 ARAD - TIMIȘOARA - DN 69”		SPECIFICATIE	NUME	SEMNATURA	DATA Martie 2022	TITLU PLANSA: LUCRARI DE INFRASTRUCTURA RUTIERA PROFILURI TRANSVERSALE CURENTE NOD A1 - BRETEA 3	Revizie											
		FAZA PROIECT PROIECT TEHNIC DE EXECUTIE (P.T.E.)	CONTRACT NR. 92/7703/01.02.2021 PROIECT NR. 08/2021	DESENAT	Teh. Sorin VASILACHE		MĂRIMEA A3		NUMAR PLANSA: PTC - 603	PICHET -	<table border="1"><thead><tr><th>NR.</th><th>DATA</th><th>DESCRIERE</th></tr></thead><tbody><tr><td>0</td><td>08.2021</td><td>Emitere P.T.E.</td></tr><tr><td>1</td><td>09.2021</td><td>Conf. nr.290/DLA1-224</td></tr><tr><td>2</td><td>02.2022</td><td>Conf. ASR 92/93833</td></tr></tbody></table>	NR.	DATA	DESCRIERE	0	08.2021	Emitere P.T.E.	1	09.2021	Conf. nr.290/DLA1-224
NR.	DATA	DESCRIERE																		
0	08.2021	Emitere P.T.E.																		
1	09.2021	Conf. nr.290/DLA1-224																		
2	02.2022	Conf. ASR 92/93833																		