


KM = 400.00

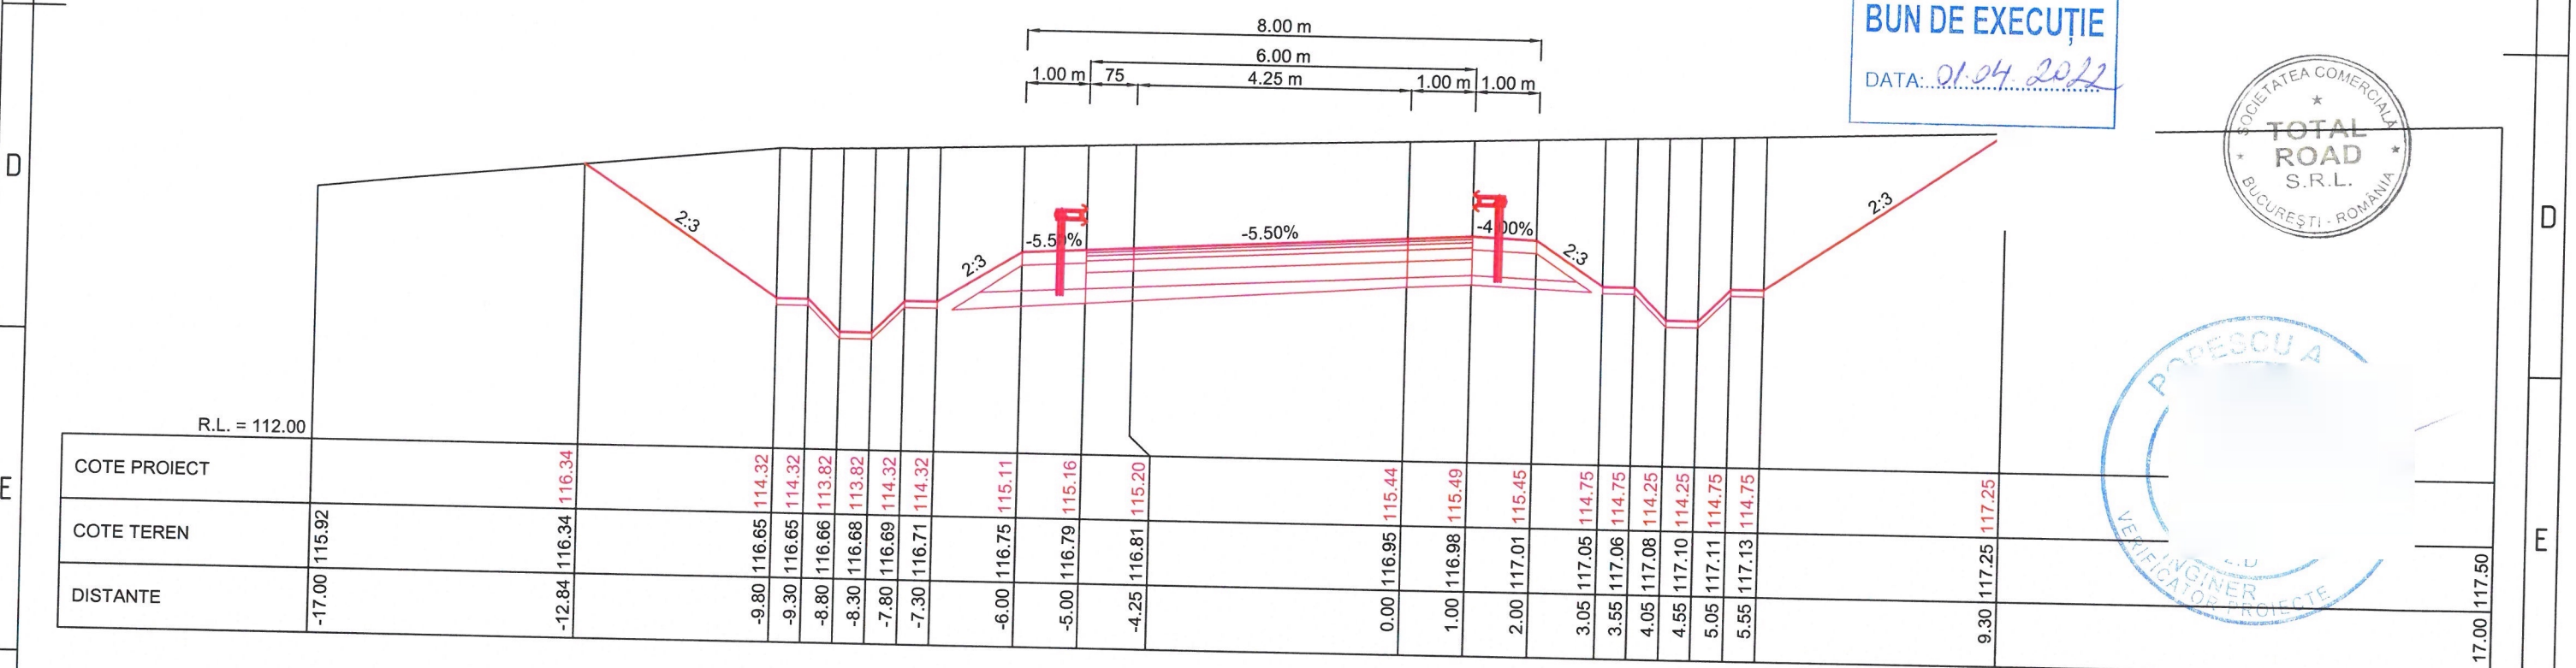

KM = 380.00

BENEFICIAR:  COMPANIA NATIONALA DE ADMINISTRAREA INFRASTRUCTURII RUTIERE S.A. (C.N.A.I.R. S.A.)		ANTREPRENOR:  TODINI COSTRUZIONI GENERALI S.p.A.		TITLU PROIECT PROIECTARE SI EXECUTIE „DRUM DE LEGĂTURĂ AUTOSTRADA A1 ARAD - TIMIȘOARA - DN 69”		SPECIFICATIE DESENAT Teh. Sorin VASILACHE PROIECTAT Ing. Mihai COROIAN SEF PROIECT Ing. Catalin GRUIANU VERIFICAT Ing. Adrian NISTOR		NUME 		SEMNATURA 		DATA Martie 2022 MĂRIMEA A3 SCARĂ 1:100		TITLU PLANSA: LUCRARI DE INFRASTRUCTURA RUTIERA PROFILURI TRANSVERSALE CURENTE NOD A1 - BRETEA 3 NUMAR PLANSA: PTC - 604 PICHET -		Revizie <table border="1"> <thead> <tr> <th>NR.</th> <th>DATA</th> <th>DESCRIERE</th> </tr> </thead> <tbody> <tr> <td>0</td> <td>08.2021</td> <td>Emitere P.T.E.</td> </tr> <tr> <td>1</td> <td>09.2021</td> <td>Conf. nr.290/DLA1-224</td> </tr> <tr> <td>2</td> <td>02.2022</td> <td>Conf. ASR 92/93833</td> </tr> <tr> <td> </td> <td> </td> <td> </td> </tr> <tr> <td> </td> <td> </td> <td> </td> </tr> </tbody> </table>		NR.	DATA	DESCRIERE	0	08.2021	Emitere P.T.E.	1	09.2021	Conf. nr.290/DLA1-224	2	02.2022	Conf. ASR 92/93833							PAGE 1 / 1	
NR.	DATA	DESCRIERE																																			
0	08.2021	Emitere P.T.E.																																			
1	09.2021	Conf. nr.290/DLA1-224																																			
2	02.2022	Conf. ASR 92/93833																																			
1		2		3		4		5		6		7		8																							