


KM = 60.00
RES2

SUPERVIZOR
D.R.D.P. TIMIȘOARA
BUN DE EXECUȚIE
DATA: 01.04.2022

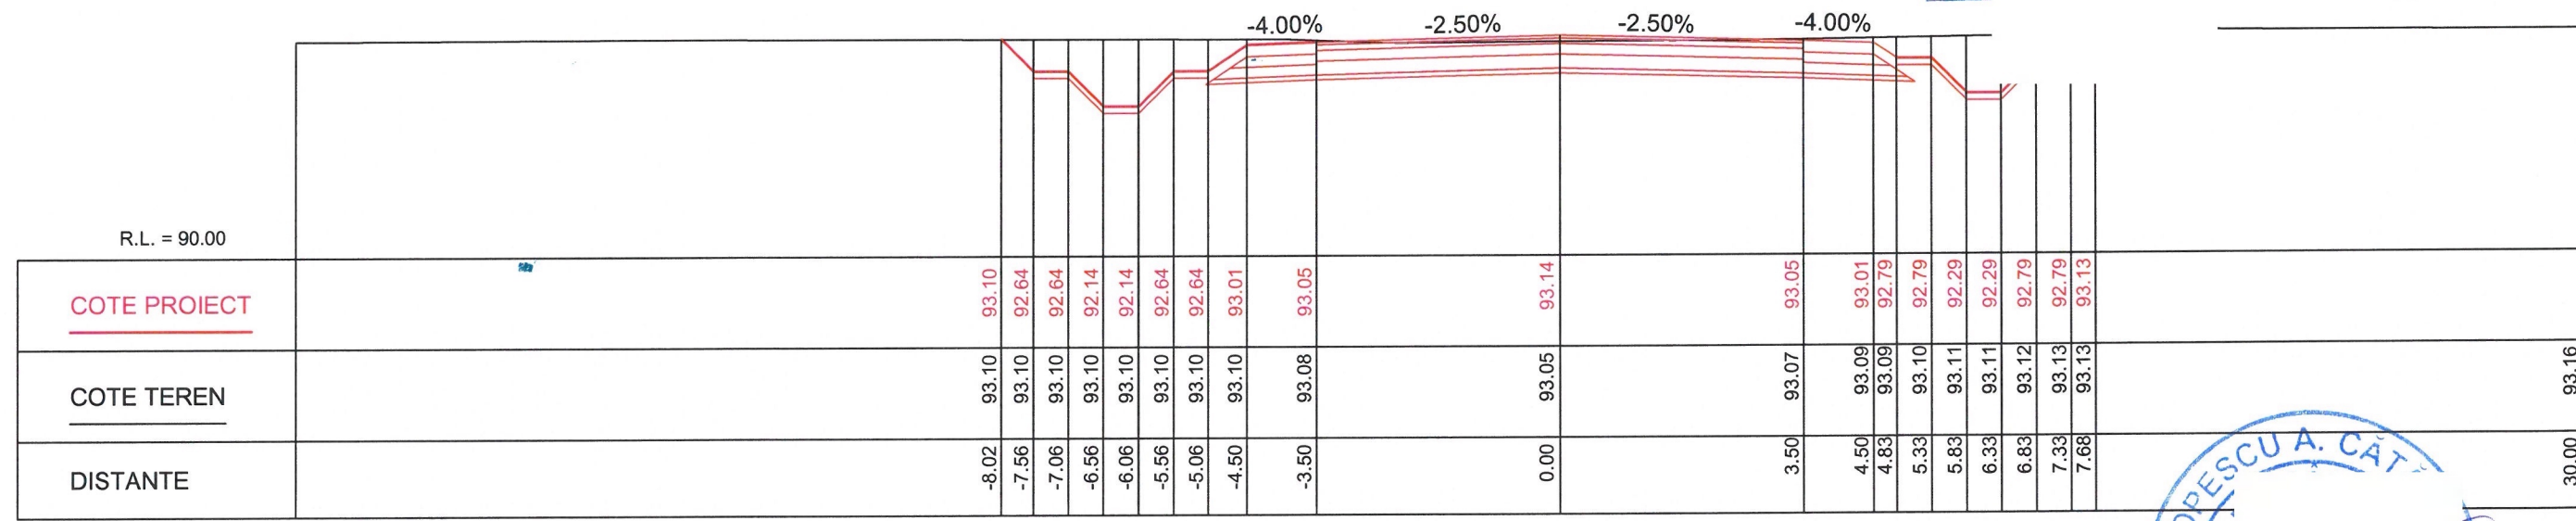

KM = 40.00
RES2

POPESCU A. CĂTĂ
VERIFICATOR

<div></div> <div>COMPANIA NATIONALA DE ADMINISTRAREA INFRASTRUCTURII RUTIERE S.A. (C.N.A.I.R. S.A.)</div>	<div></div> <div>TODINI COSTRUZIONI GENERALI S.p.A.</div>	TITLU PROIECT		SPECIFICATIE	NUME	SEMNATURA	DATA	TITLU PLANSĂ:		NR.	DATA	DESCRIERE
		PROIECTARE SI EXECUȚIE „DRUM DE LEGĂTURĂ AUTOSTRADA A1 ARAD - TIMIȘOARA - DN 69"		DESENAT	Teh. Sorin VASILACHE		08.2021	LUCRARI DE INFRASTRUCTURA RUTIERA		0	08.2021	Emitere P.T.E.
		FAZA PROIECT		PROIECTAT	Ing. Mihai COROIAN		MĂRIMEA	PROFILURI TRANSVERSALE CURENTE		1	09.2021	Conf. nr.290/DLA1-224
		PROIECT		SEF PROIECT	Ing. Catalin GRUIANU		A3	RESTABILIRE DRUM EXPLOATARE KM 2+158		2	02.2022	Conf. ASR 92/93833
		TEHNIC DE EXECUTIE (P.T.E.)		VERIFICAT	Ing. Adrian NISTOR		SCARĂ	NUMAR PLANSĂ:		PICHET		
							1:100	PTC - 700		-	PAGE 1 / 1	