


SUPERVIZOR
D.R.D.P. TIMIȘOARA
BUN DE EXECUȚIE
DATA: 01.04.2022

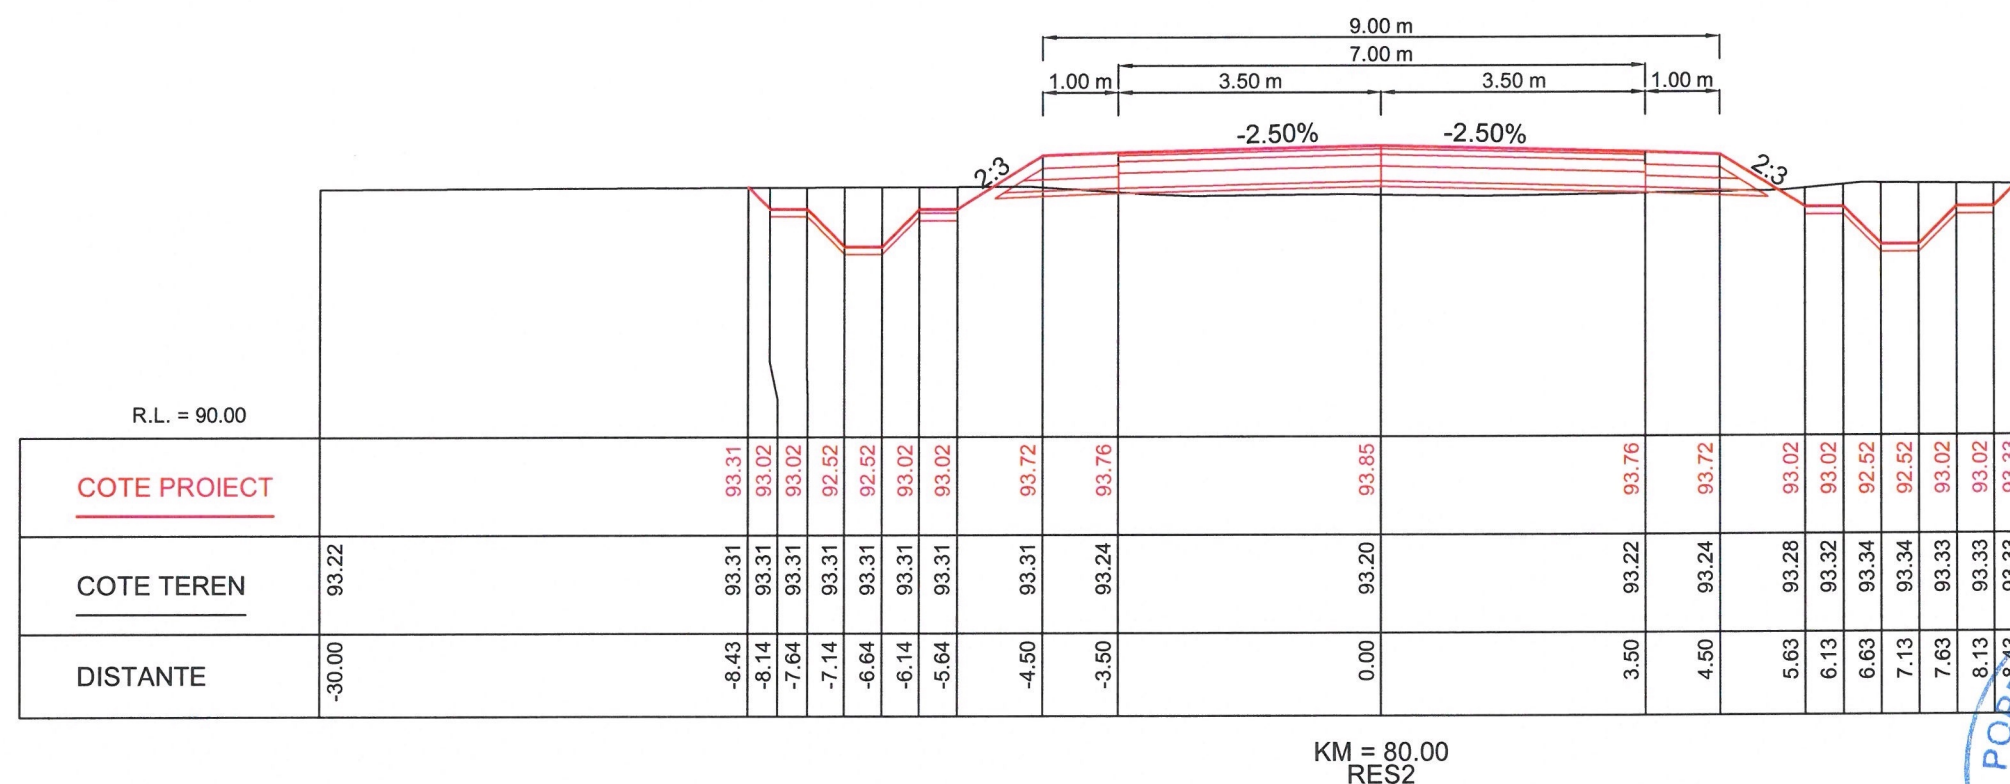

POPEȘCIU A. CĂT
VERIFICATOR

BENEFICIAR:	COMPANIA NATIONALA DE ADMINISTRAREA INFRASTRUCTURII RUTIERE S.A. (C.N.A.I.R. S.A.)	ANTREPRENOR:	TODINI CONSTRUZIONI GENERALI S.p.A.	TITLU PROIECT		SPECIFICATIE	NUME	SEMNATURA	DATA Martie 2022	TITLU PLANSĂ:	Revizie	
				PROIECTARE SI EXECUȚIE „DRUM DE LEGĂTURĂ AUTOSTRADA A1 ARAD - TIMIȘOARA - DN 69”							NR.	DATA
				FAZA PROIECT PROIECT TEHNIC DE EXECUȚIE (P.T.E.)	CONTRACT NR. 92/7703/01.02.2021 PROIECT NR. 08/2021	DESENAT	Teh. Sorin VASILACHE		MĂRIMEA A3	LUCRARI DE INFRASTRUCTURA RUTIERA PROFILURI TRANSVERSALE CURENTE RESTABILIRE DRUM EXPLOATARE KM 2+158	DESCRIERE	
											0	08.2021
						PROIECTAT	Ing. Mihai COROIAN				1	09.2021
						SEF PROIECT	Ing. Catalin GRUIANU				2	02.2022
						VERIFICAT	Ing. Adrian NISTOR					
										NUMAR PLANSĂ:	PICHEȚ	PAGE
										PTC - 701	-	1 / 1