



KM = 20.00

SUPERVIZOR  
D.R.D.P. TIMIȘOARA  
BUN DE EXECUȚIE  
DATA: 01.04.2022

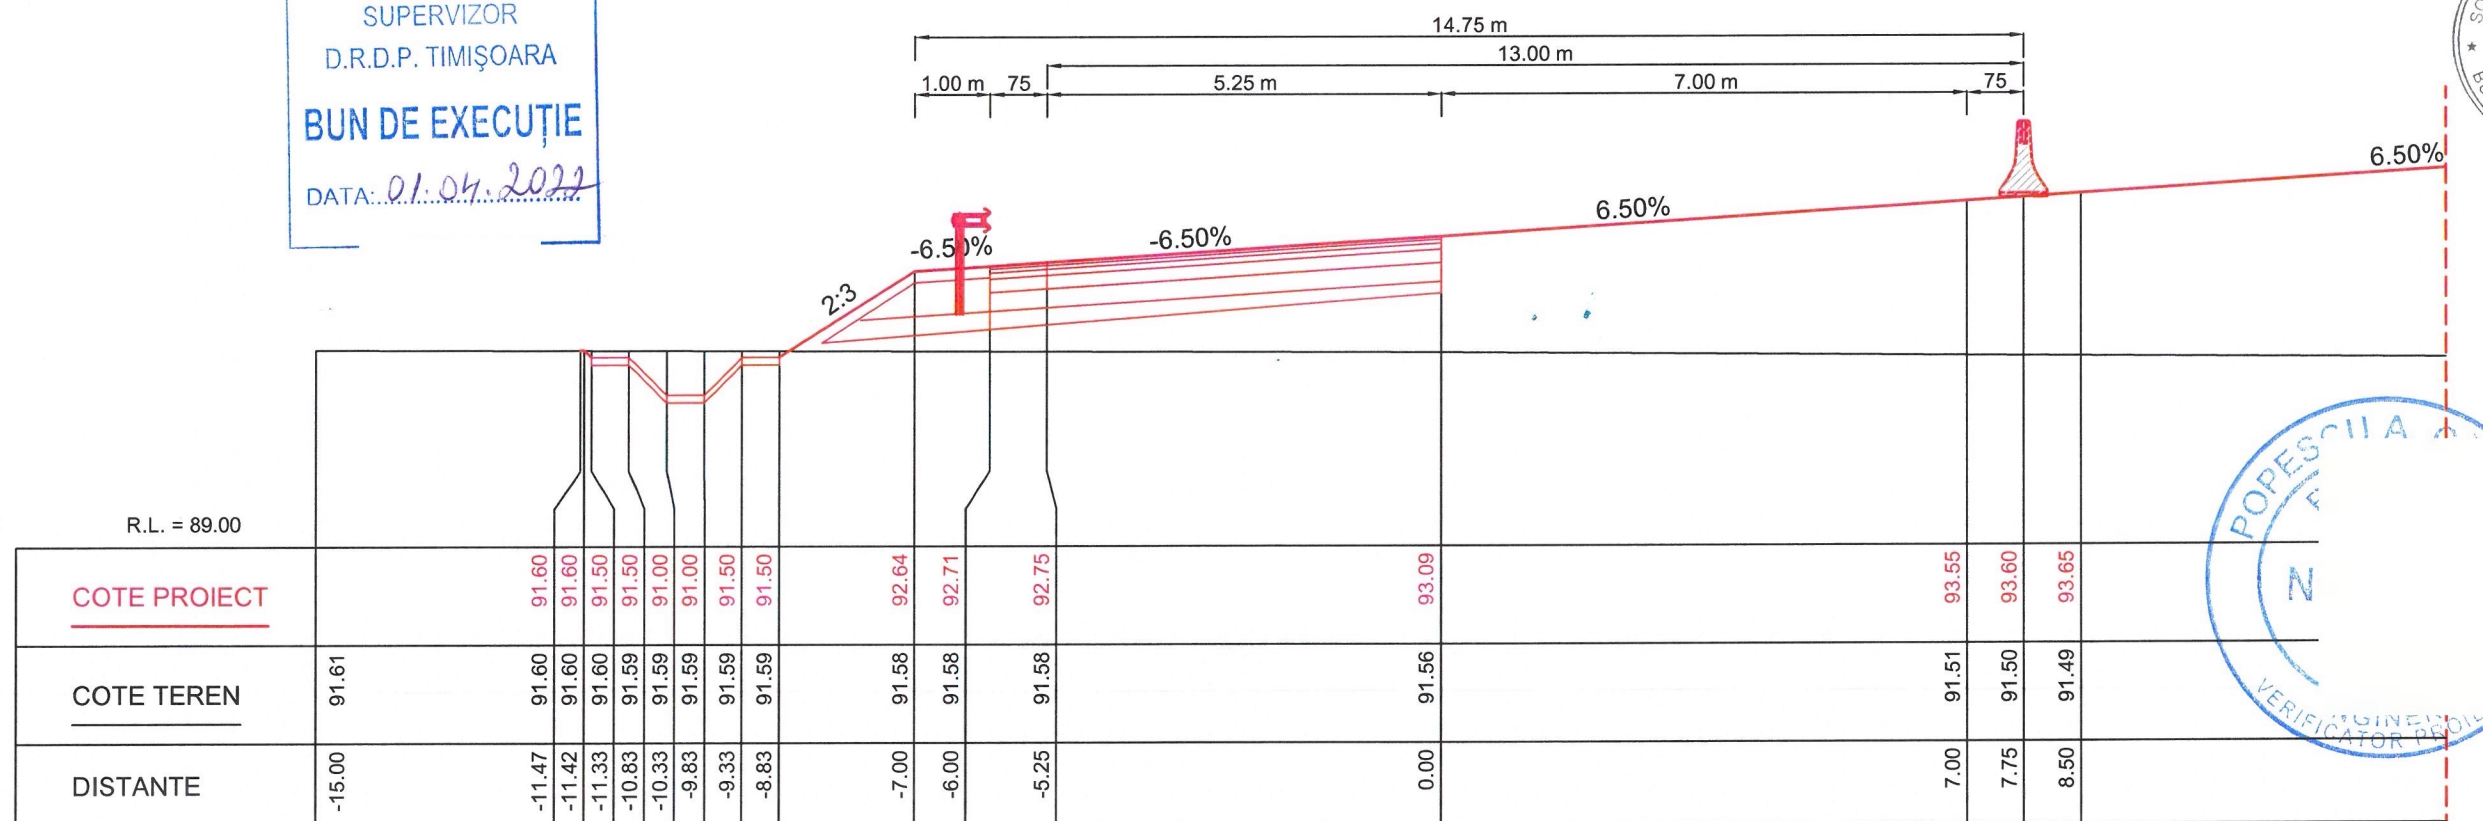

KM = 0.00

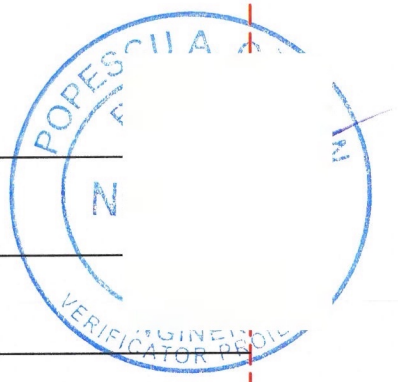

<div><div></div><div>COMPANIA NATIONALA DE ADMINISTRAREA INFRASTRUCTURII RUTIERE S.A. (C.N.A.I.R. S.A.)</div></div>	<div><div></div><div>TODINI CONSTRUCZIONI GENERALI S.p.A.</div></div>	TITLU PROIECT		SPECIFICATIE	NUME	SEMNATURA	DATA Martie 2022	TITLU PLANSA:  LUCRARI DE INFRASTRUCTURA RUTIERA  PROFILURI TRANSVERSALE CURENTE NOD DN69 - BRETEA 1	Revizie	
				<div>FAZA PROIECT PROIECT TEHNIC DE EXECUTIE (P.T.E.)</div>	CONTRACT NR. 92/7703/01.02.2021		DESENAT		Teh. Sorin VASILACHE	<div>MĂRIMEA A3</div>
		PROIECTAT	Ing. Mihai COROIAN				0	08.2021	Emitere P.T.E.	
		SEF PROIECT	Ing. Catalin GRUIANU				1	09.2021	Conf. nr.290/DLA1-224	
		VERIFICAT	Ing. Adrian NISTOR				2	02.2022	Conf. ASR 92/93833	
		PROIECT NR. 08/2021					SCARĂ		NUMAR PLANSA:	
				1:100		PTC - 332	-			PAGE 1 / 1