SUPERVIZOR
D.R.D.P. TIMIŞOARA
**BUN DE EXECUȚIE**
DATA: 01.04.2022




R.L. = 92.00

| DISTANTE | COTE TEREN | COTE PROIECT |
|---|---|---|
| -17.00 | 94.87 | |
| -6.76 | 94.92 | 94.92 |
| -6.45 | 94.92 | 94.61 |
| -5.95 | 94.92 | 94.61 |
| -5.45 | 94.92 | 94.11 |
| -4.95 | 94.92 | 94.11 |
| -4.45 | 94.92 | 94.61 |
| -3.95 | 94.92 | 94.61 |
| -2.00 | 94.93 | 95.91 |
| -1.00 | 94.93 | 95.95 |
| 0.00 | 94.94 | 95.92 |
| 5.50 | 94.95 | 95.76 |
| 6.50 | 94.96 | 95.72 |
| 8.44 | 94.96 | 94.43 |
| 8.94 | 94.97 | 94.43 |
| 9.44 | 94.97 | 93.93 |
| 9.94 | 94.97 | 93.93 |
| 10.44 | 94.97 | 94.43 |
| 10.94 | 94.97 | 94.43 |
| 11.48 | 94.97 | 94.97 |
| 17.00 | 94.99 | |

KM = 160.00

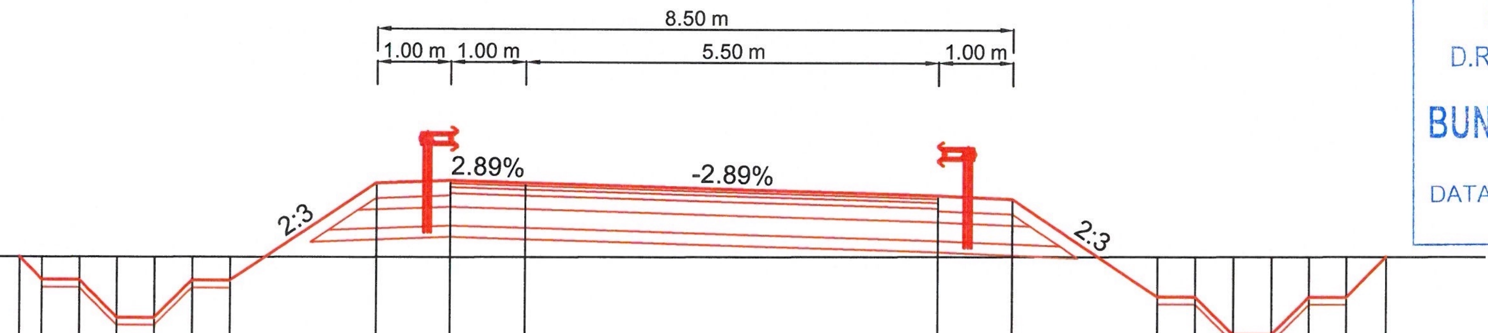


POPESCU A. CATALIN
INGINER VERIFICATOR PROIECTE

SOCIETATEA COMERCIALĂ TOTAL ROAD S.R.L. BUCUREŞTI - ROMÂNIA

R.L. = 92.00

| DISTANTE | COTE TEREN | COTE PROIECT |
|---|---|---|
| -17.00 | 94.88 | |
| -6.62 | 94.86 | 94.86 |
| -6.35 | 94.86 | 94.59 |
| -5.85 | 94.86 | 94.59 |
| -5.35 | 94.86 | 94.09 |
| -4.85 | 94.86 | 94.09 |
| -4.35 | 94.87 | 94.59 |
| -3.85 | 94.87 | 94.59 |
| -2.00 | 94.88 | 95.82 |
| -1.00 | 94.88 | 95.86 |
| 0.00 | 94.89 | 95.83 |
| 5.50 | 94.92 | 95.65 |
| 6.50 | 94.92 | 95.61 |
| 8.23 | 94.93 | 94.45 |
| 8.73 | 94.94 | 94.45 |
| 9.23 | 94.94 | 93.95 |
| 9.73 | 94.94 | 93.95 |
| 10.23 | 94.94 | 94.45 |
| 10.73 | 94.95 | 94.45 |
| 11.23 | 94.95 | 94.95 |
| 17.00 | 94.97 | |

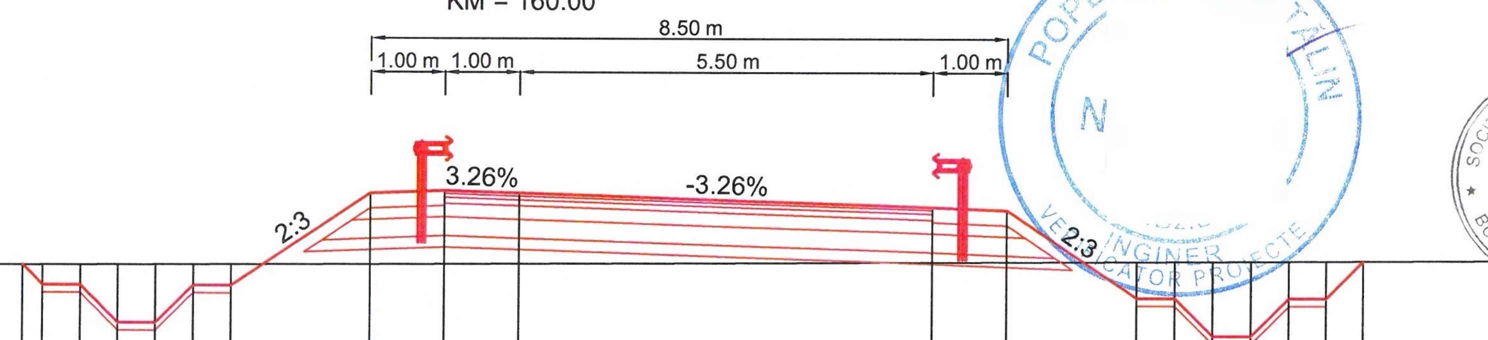KM = 140.00

***BENEFICIAR:***
**COMPANIA NATIONALA DE ADMINISTRAREA INFRASTRUCTURII RUTIERE S.A. (C.N.A.I.R. S.A.)**

***ANTREPRENOR:***
**TODINI CONSTRUZIONI GENERALI S.p.A.**

***TITLU PROIECT***
**PROIECTARE SI EXECUȚIE „DRUM DE LEGĂTURĂ AUTOSTRADA A1 ARAD - TIMIȘOARA - DN 69"**

***FAZA PROIECT***
PROIECT TEHNIC DE EXECUTIE (P.T.E.)

***CONTRACT NR.***
92/7703/01.02.2021

***PROIECT NR.***
08/2021

| *SPECIFICATIE* | *NUME* | *SEMNATURA* |
|---|---|---|
| DESENAT | Teh. Sorin VASILACHE | |
| PROIECTAT | Ing. Mihai COROIAN | |
| SEF PROIECT | Ing. Catalin GRUIANU | |
| VERIFICAT | Ing. Adrian NISTOR | |

***DATA***
Martie 2022

***MĂRIMEA***
A3

***SCARĂ***
1:100

***TITLU PLANSA:***
LUCRARI DE INFRASTRUCTURA RUTIERA
PROFILURI TRANSVERSALE CURENTE
NOD DC58 - BRETEA 1

***NUMAR PLANSA:*** PTC - 433

***PICHET*** -

| Revizie | | |
|---|---|---|
| *NR.* | *DATA* | *DESCRIERE* |
| 0 | 08.2021 | Emitere P.T.E. |
| 1 | 09.2021 | Conf. nr.290/DLA1-224 |
| 2 | 02.2022 | Conf. ASR 92/93833 |

***PAGE*** 1 / 1