


SUPERVIZOR
D.R.D.P. TIMIȘOARA
BUN DE EXECUȚIE
DATA: 01.04.2022

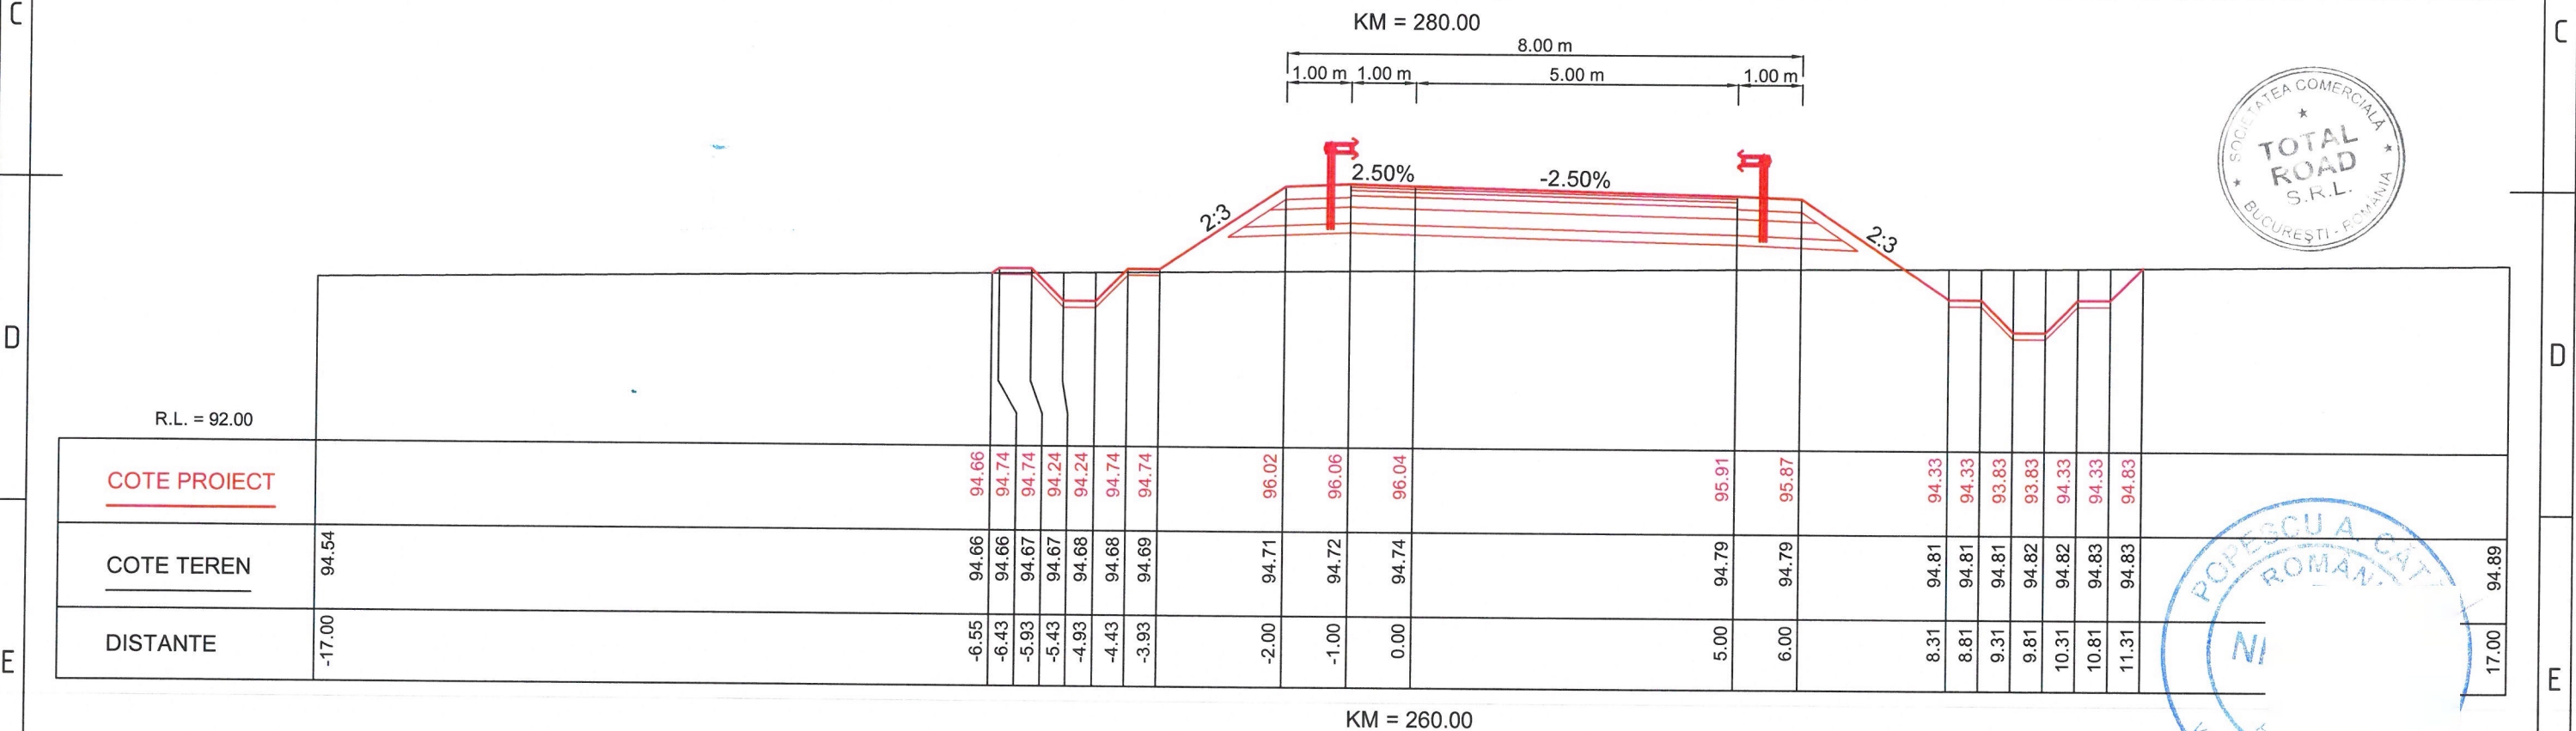

<div></div> <div>COMPANIA NATIONALA DE ADMINISTRAREA INFRASTRUCTURII RUTIERE S.A. (C.N.A.I.R. S.A.)</div>		<div></div> <div>TODINI CONSTRUZIONI GENERALI S.p.A.</div>		TITLU PROIECT PROIECTARE SI EXECUȚIE „DRUM DE LEGĂTURĂ AUTOSTRADA A1 ARAD - TIMIȘOARA - DN 69”		SPECIFICATIE	NUME	SEMNATURA	DATA Martie 2022	TITLU PLANSA: LUCRARI DE INFRASTRUCTURA RUTIERA PROFILURI TRANSVERSALE CURENTE NOD DC58 - BRETEA 1		Revizie				
						DESENAT	Teh. Sorin VASILACHE					NR.	DATA	DESCRIERE		
												0	08.2021	Emitere P.T.E.		
												1	09.2021	Conf. nr.290/DLA1-224		
												2	02.2022	Conf. ASR 92/93833		
FAZA PROIECT PROIECT TEHNIC DE EXECUTIE (P.T.E.)		CONTRACT NR. 92/7703/01.02.2021		SEF PROIECT	Ing. Catalin GRUIANU	VERIFICAT	Ing. Adrian NISTOR	MĂRIME A3	SCARĂ 1:100	NUMAR PLANSA: PTC - 436		PICHET -		PAGE 1 / 1		