SUPERVIZOR
D.R.D.P. TIMIŞOARA
BUN DE EXECUȚIE
DATA: 01.04.2022

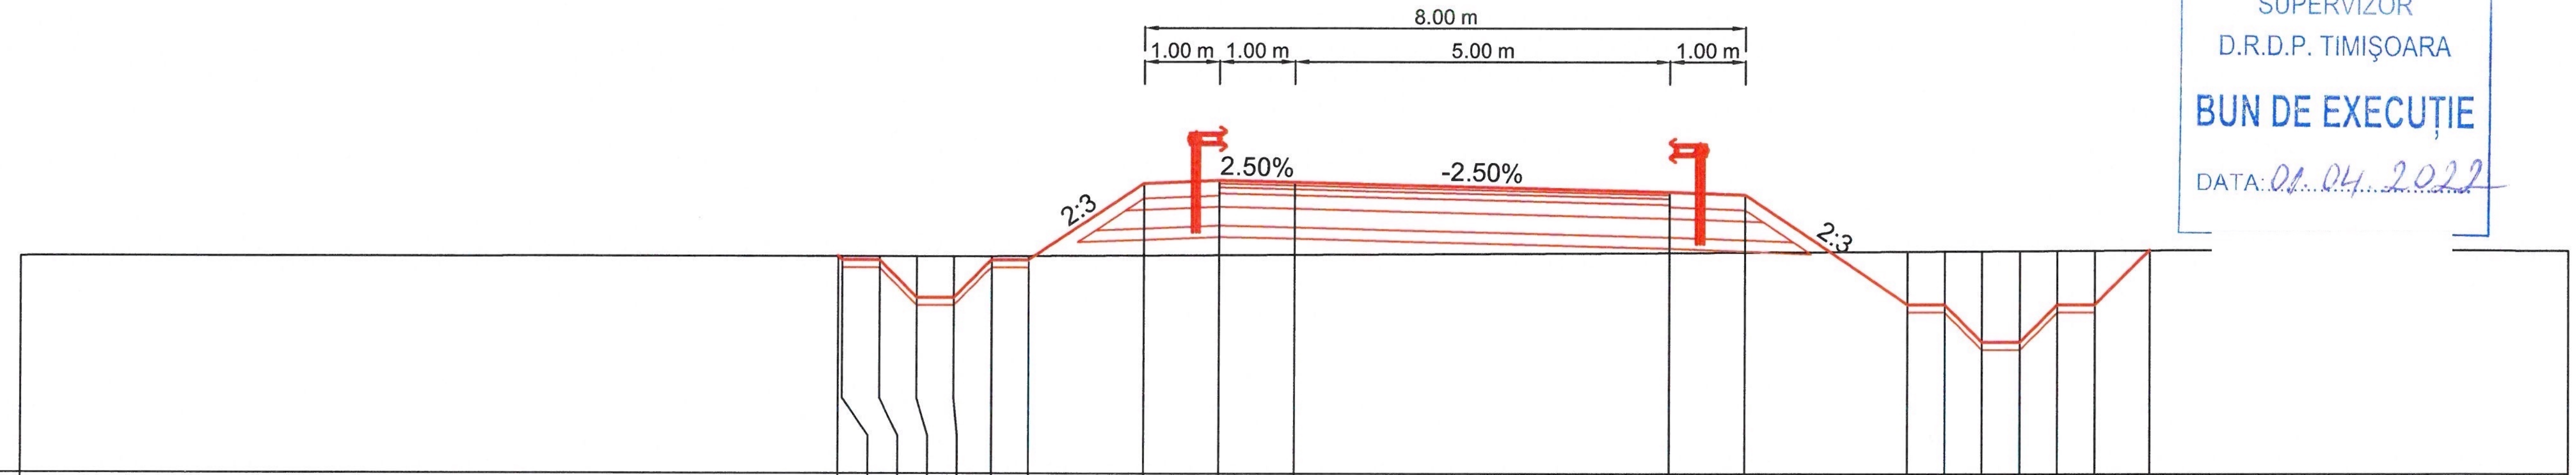

R.L. = 92.00

COTE PROIECT		94.89	94.84	94.84	94.34	94.34	94.84	94.84	95.86	95.90	95.87	95.75	95.71	94.25	94.25	93.75	93.75	94.25	94.25	94.98	
COTE TEREN	94.88	94.89	94.89	94.89	94.89	94.89	94.89	94.89	94.90	94.91	94.91	94.94	94.95	94.96	94.96	94.96	94.97	94.97	94.97	94.98	94.97
DISTANTE	-17.00	-6.08	-6.03	-5.53	-5.03	-4.53	-4.03	-3.53	-2.00	-1.00	0.00	5.00	6.00	8.18	8.68	9.18	9.68	10.18	10.68	11.41	17.00

KM = 340.00

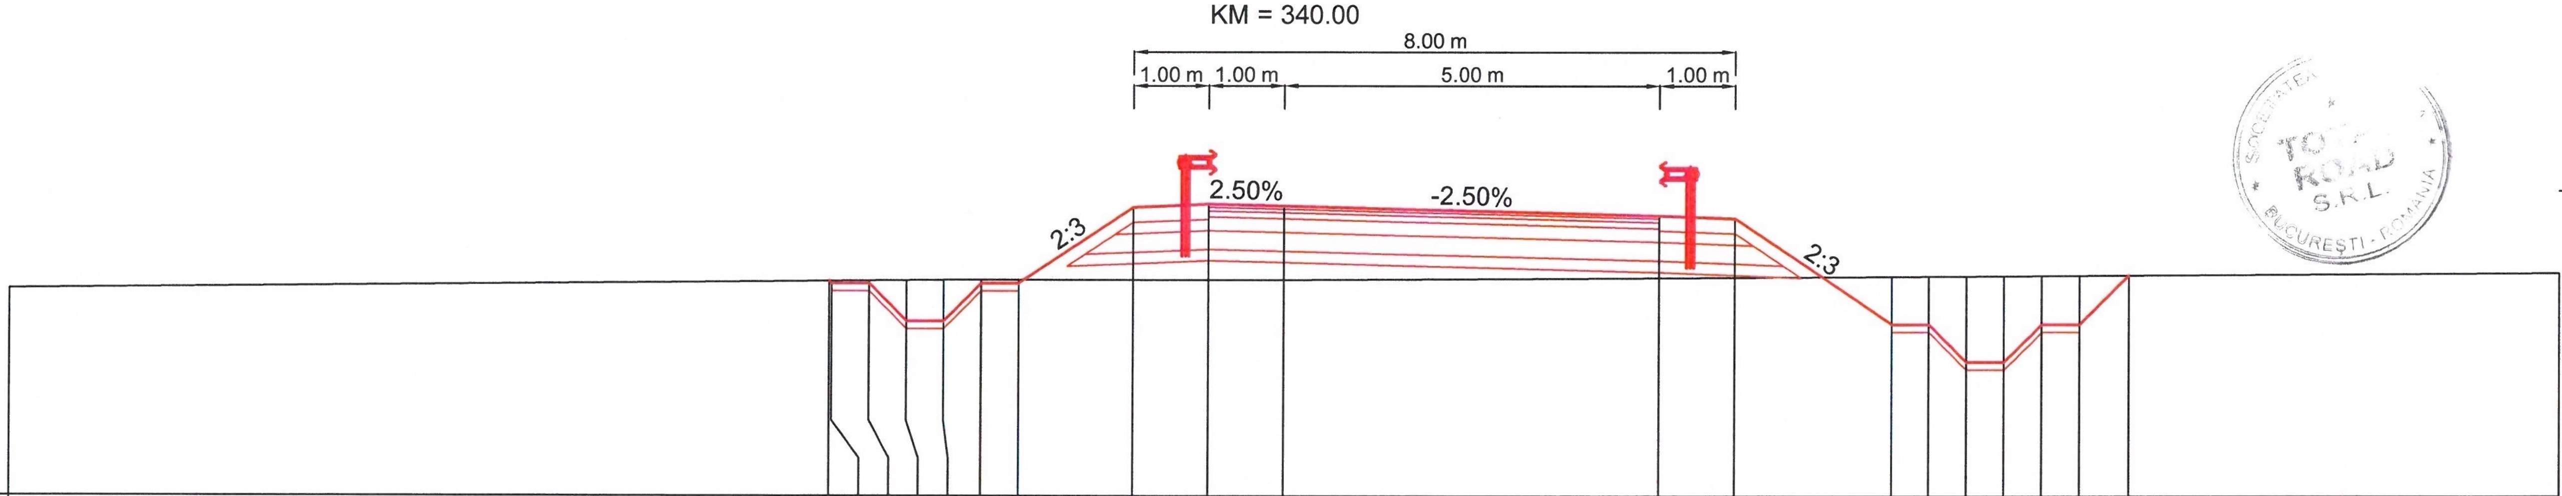

R.L. = 92.00

COTE PROIECT		94.84	94.81	94.81	94.31	94.31	94.81	94.81	95.82	95.86	95.84	95.71	95.67	94.27	94.27	93.77	93.77	94.27	94.27	94.93	
COTE TEREN	94.74	94.84	94.84	94.85	94.85	94.86	94.86	94.86	94.86	94.86	94.86	94.89	94.90	94.91	94.91	94.91	94.92	94.92	94.92	94.93	94.96
DISTANTE	-17.00	-6.06	-6.02	-5.52	-5.02	-4.52	-4.02	-3.52	-2.00	-1.00	0.00	5.00	6.00	8.10	8.60	9.10	9.60	10.10	10.60	11.26	

KM = 320.00

BENEFICIAR: COMPANIA NATIONALA DE ADMINISTRAREA INFRASTRUCTURII RUTIERE S.A. (C.N.A.I.R. S.A.)

ANTREPRENOR: TODINI CONSTRUZIONI GENERALI S.p.A.

TITLU PROIECT: PROIECTARE SI EXECUȚIE „DRUM DE LEGĂTURĂ AUTOSTRADA A1 ARAD - TIMIȘOARA - DN 69"

FAZA PROIECT: PROIECT TEHNIC DE EXECUTIE (P.T.E.)

CONTRACT NR. 92/7703/01.02.2021

PROIECT NR. 08/2021

SPECIFICATIE	NUME	SEMNATURA
DESENAT	Teh. Sorin VASILACHE	
PROIECTAT	Ing. Mihai COROIAN	
SEF PROIECT	Ing. Catalin GRUIANU	
VERIFICAT	Ing. Adrian NISTOR	

DATA Martie 2022

MĂRIMEA A3

SCARĂ 1:100

TITLU PLANSA: LUCRARI DE INFRASTRUCTURA RUTIE
PROFILURI TRANSVERSALE CURENTE
NOD DC58 - BRETEA 1

NUMAR PLANSA: PTC - 438

PICHE -