


SUPERVIZOR
D.R.D.P. TIMIȘOARA
BUN DE EXECUȚIE
DATA: 01.04.2022



PODOLSCU A. CĂTĂ
INGINER
VERIFICATOR PROIECT

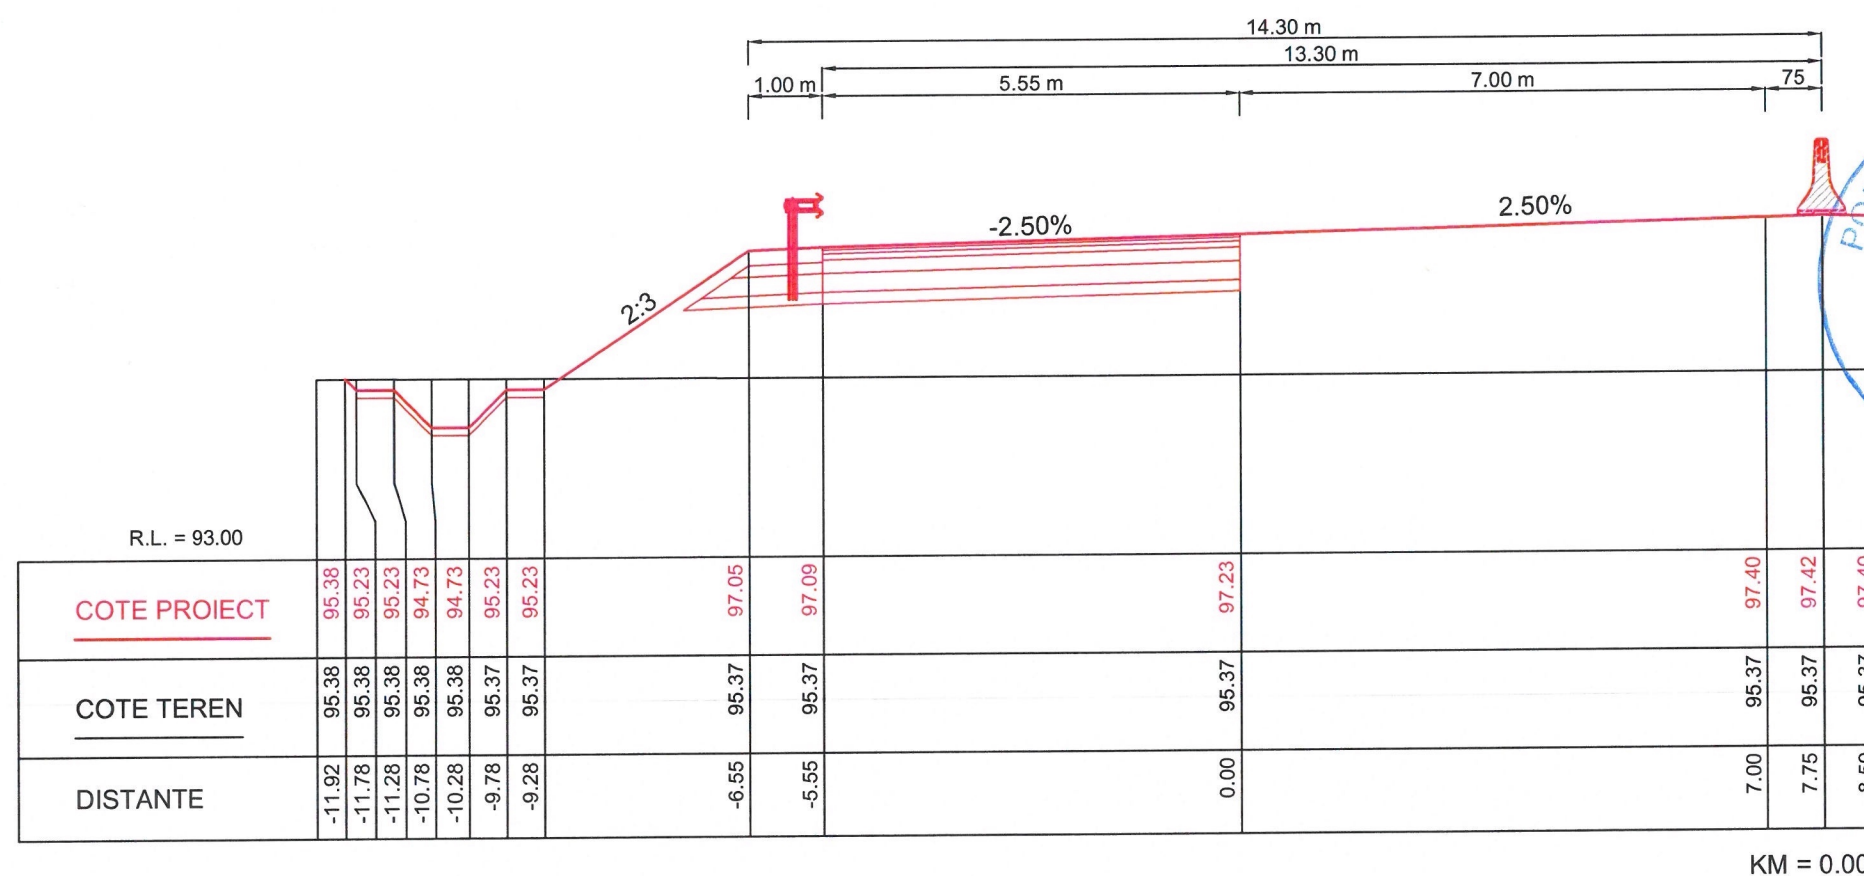

BENEFICIAR:		ANTREPRENOR:		TITLU PROIECT		SPECIFICATIE	NUME	SEMNATURA	DATA	TITLU PLANSA:		Revizii			
	COMPANIA NATIONALA DE ADMINISTRAREA INFRASTRUCTURII RUTIERE S.A. (C.N.A.I.R. S.A.)		TODINI CONSTRUCȚIONI GENERALI S.p.A.	PROIECTARE SI EXECUȚIE „DRUM DE LEGĂTURĂ AUTOSTRADA A1 ARAD - TIMIȘOARA - DN 69”		DESENAT	Teh. Sorin VASILACHE		08.2022	LUCRARI DE INFRASTRUCTURA RUTIERA PROFILURI TRANSVERSALE CURENTE NOD DC58 - BRETEA 2	NUMAR PLANSA: PTC - 443	PICHET -	NR.	DATA	DESCRIERE
						PROIECTAT	Ing. Mihai COROIAN		0				08.2021	Emitere P.T.E.	
				SEF PROIECT	Ing. Catalin GRUIANU	1	09.2021		Conf. nr.290/DLA1-2						
				VERIFICAT	Ing. Adrian NISTOR	2	02.2022		Conf. ASR 92/9383						