
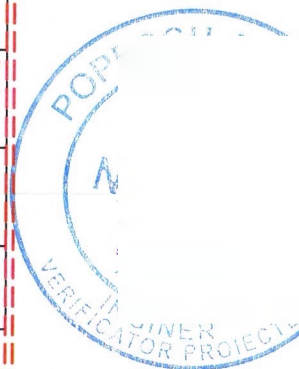


SUPERVIZOR  
D.R.D.P. TIMIȘOARA  
BUN DE EXECUȚIE  
DATA: 01.04.2022

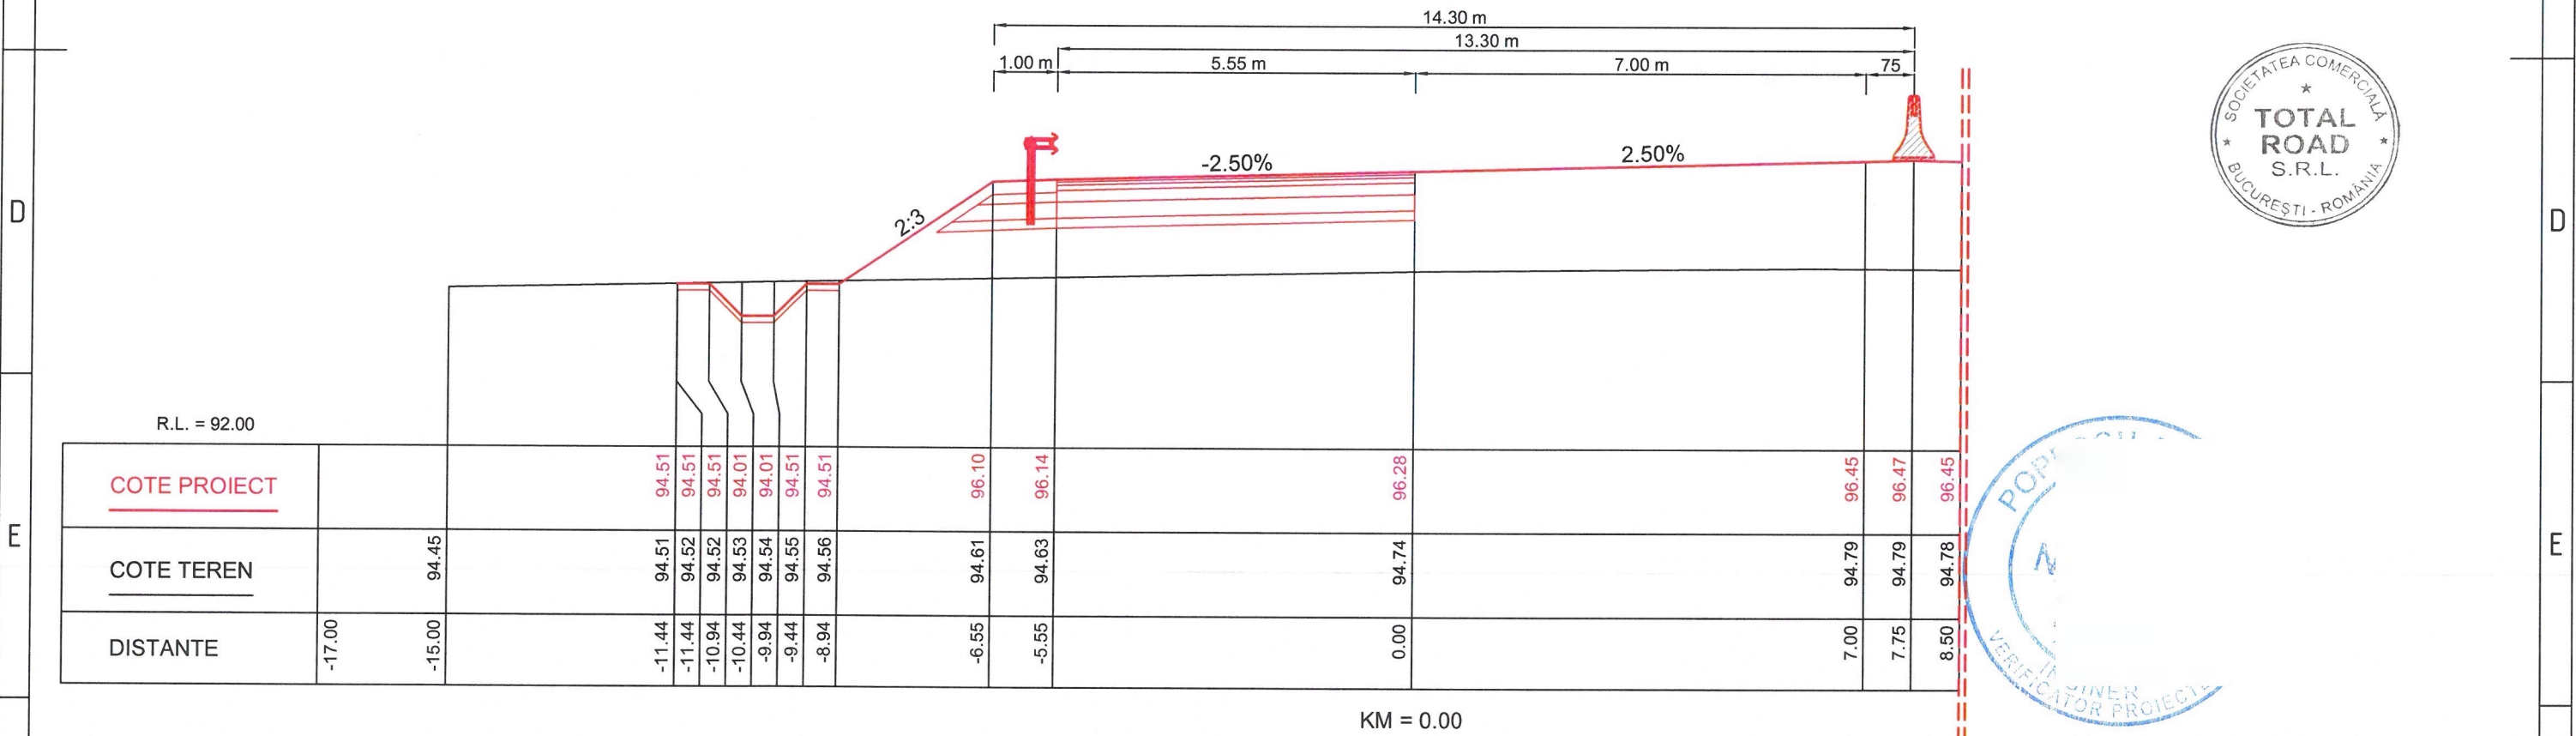

BENEFICIAR:  COMPANIA NATIONALA DE ADMINISTRAREA INFRASTRUCTURII RUTIERE S.A. (C.N.A.I.R. S.A.)		ANTREPRENOR:  TODINI COSTRUZIONI GENERALI S.p.A.		TITLU PROIECT		SPECIFICATIE	NUME	SEMNATURA	DATA Martie 2022	TITLU PLANSA:		Revizie		
				PROIECTARE SI EXECUȚIE „DRUM DE LEGĂTURĂ AUTOSTRADA A1 ARAD - TIMIȘOARA - DN 69"		DESENAT	Teh. Sorin VASILACHE			LUCRARI DE INFRASTRUCTURA RUTIERA PROFILURI TRANSVERSALE CURENTE NOD DC58 - BRETEA 3	NR.	DATA	DESCRIERE	
FAZA PROIECT PROIECT TEHNIC DE EXECUTIE (P.T.E.)		CONTRACT NR. 92/7703/01.02.2021		PROIECTAT	Ing. Mihai COROIAN	MĂRIMEA A3	NUMAR PLANSA: PTC - 449				PICHET -	0	08.2021	Emitere P.T.E.
		PROIECT NR. 08/2021		SEF PROIECT	Ing. Catalin GRUIANU			1	09.2021	Conf. nr.290/DLA1-224				
				VERIFICAT	Ing. Adrian NISTOR				2	02.2022	Conf. ASR 92/93833			