


R.L. = 93.00	</
--------------	--	--	----

KM = 60.00



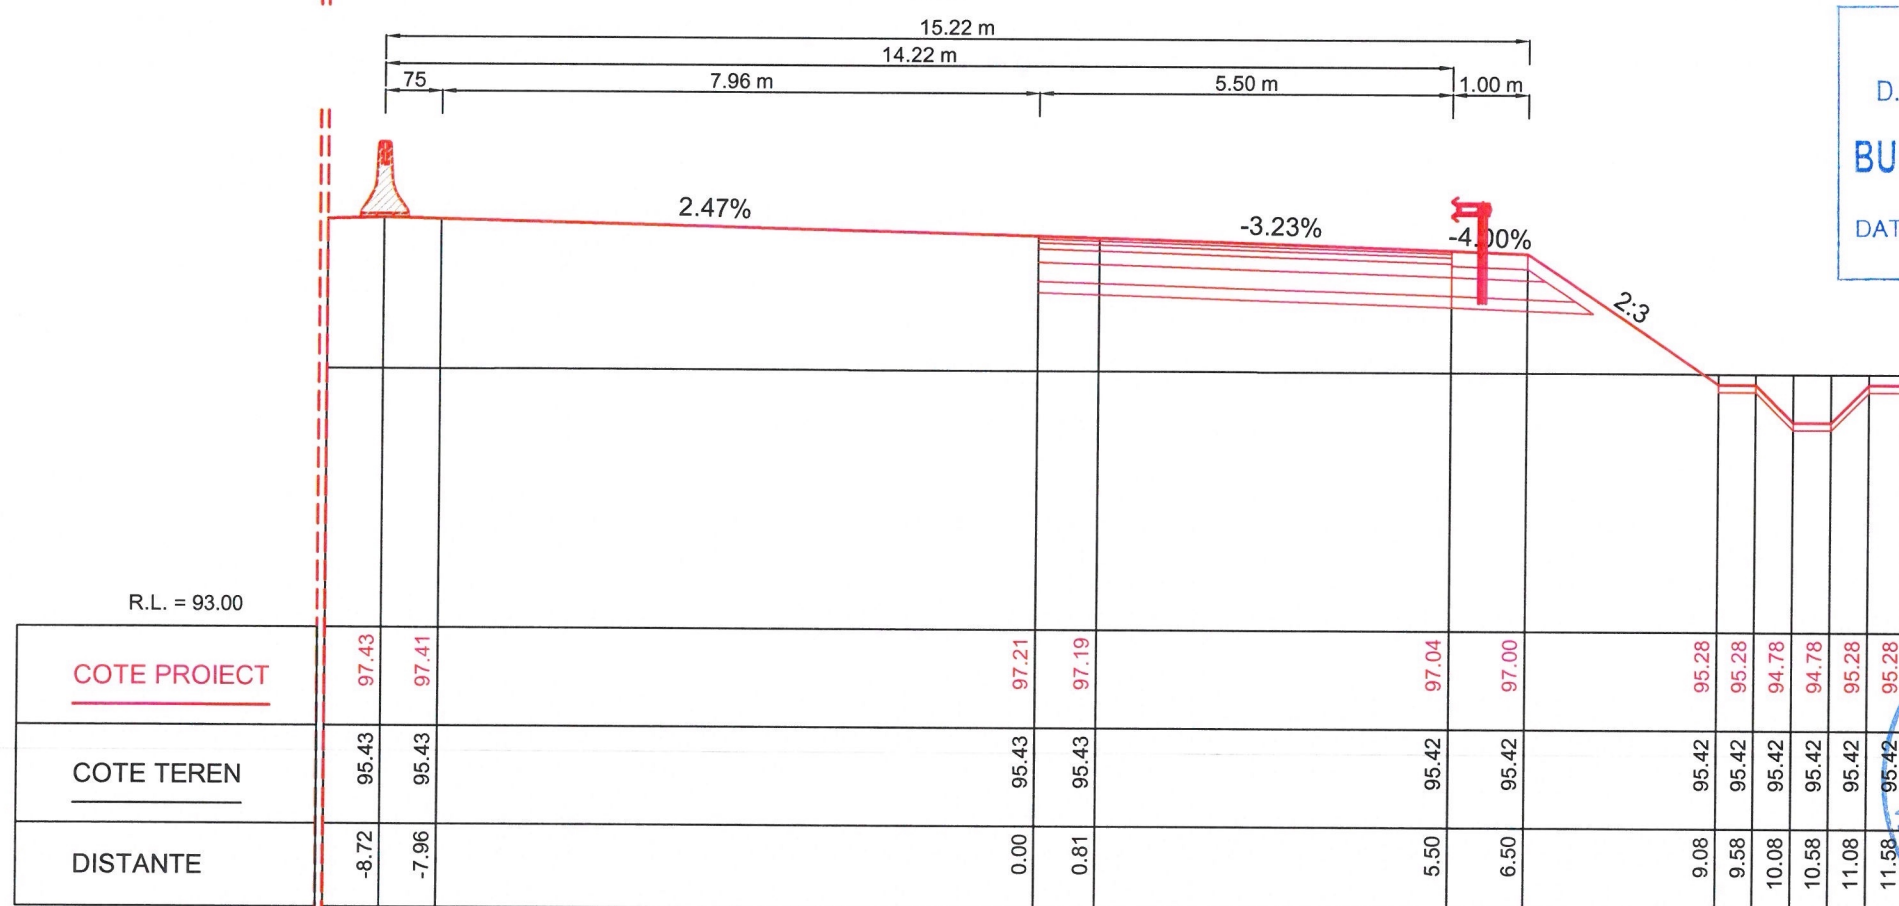

SUPERVIZOR
D.R.D.P. TIMIȘOARA
BUN DE EXECUȚIE
DATA: 01.04.2022



R.L. = 93.00																	
COTE PROIECT		97.43	97.41			97.21	97.19		97.04	97.00		95.28	95.28	94.78	94.78	95.28	95.28
COTE TEREN		95.43	95.43			95.43	95.43		95.42	95.42		95.42	95.42	95.42	95.42	95.42	95.42
DISTANTE		-8.72	-7.96			0.00	0.81		5.50	6.50		9.08	9.58	10.08	10.58	11.08	11.58

KM = 40.00

BENEFICIAR:		ANTREPRENOR:		TITLU PROIECT		SPECIFICATIE	NUME	SEMNATURA	DATA	TITLU PLANSA:		Revizie				
 COMPANIA NATIONALA DE ADMINISTRAREA INFRASTRUCTURII RUTIERE S.A. (C.N.A.I.R. S.A.)		 TODINI CONSTRUCȚIONI GENERALI S.p.A.		PROIECTARE SI EXECUȚIE „DRUM DE LEGĂTURĂ AUTOSTRADA A1 ARAD - TIMIȘOARA - DN 69”		DESENAT	Teh. Sorin VASILACHE		Martie 2022	LUCRARI DE INFRASTRUCTURA RUTIERA PROFILURI TRANSVERSALE CURENTE NOD DC58 - BRETEA 4		NR.	DATA	DESCRIERE		
						PROIECTAT	Ing. Mihai COROIAN					0	08.2021	Emitere P.T.E.		
						SEF PROIECT	Ing. Catalin GRUIANU					1	09.2021	Conf. nr.290/DLA1-224		
						VERIFICAT	Ing. Adrian NISTOR					2	02.2022	Conf. ASR 92/93833		
				FAZA PROIECT PROIECT TEHNIC DE EXECUTIE (P.T.E.)		CONTRACT NR. 92/7703/01.02.2021				SCARĂ 1:100		NUMAR PLANSA: PTC - 457		PICHET -	PAGE 1 / 1	
				PROIECT NR. 08/2021												