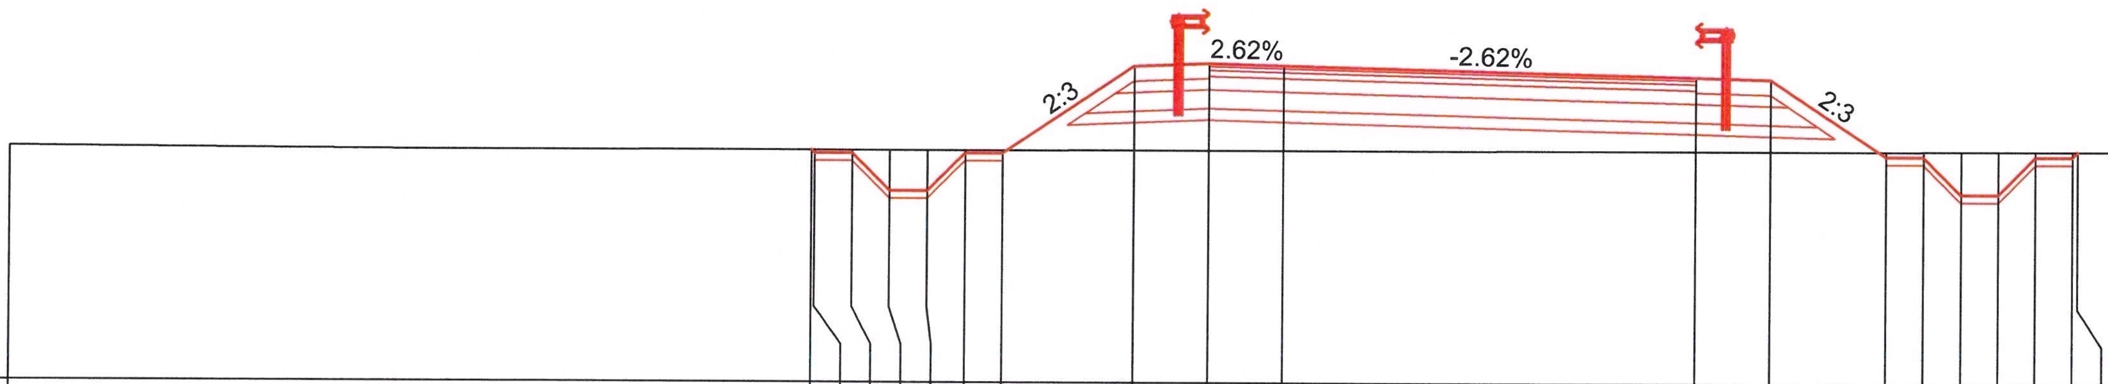

R.L. = 92.00

COTE PROIECT		95.08	95.04	95.04	94.54	94.54	95.04	95.04	96.20	96.24	96.21	96.07	96.04	95.02	95.02	94.52	94.52	95.02	95.02	95.09	
COTE TEREN	95.10	95.08	95.08	95.08	95.08	95.08	95.08	95.08	95.08	95.08	95.08	95.09	95.09	95.09	95.09	95.09	95.09	95.09	95.09	95.09	95.10
DISTANTE	-17.00	-6.28	-6.24	-5.74	-5.24	-4.74	-4.24	-3.74	-2.00	-1.00	0.00	5.50	6.50	8.03	8.53	9.03	9.53	10.03	10.53	10.60	17.00

KM = 180.00

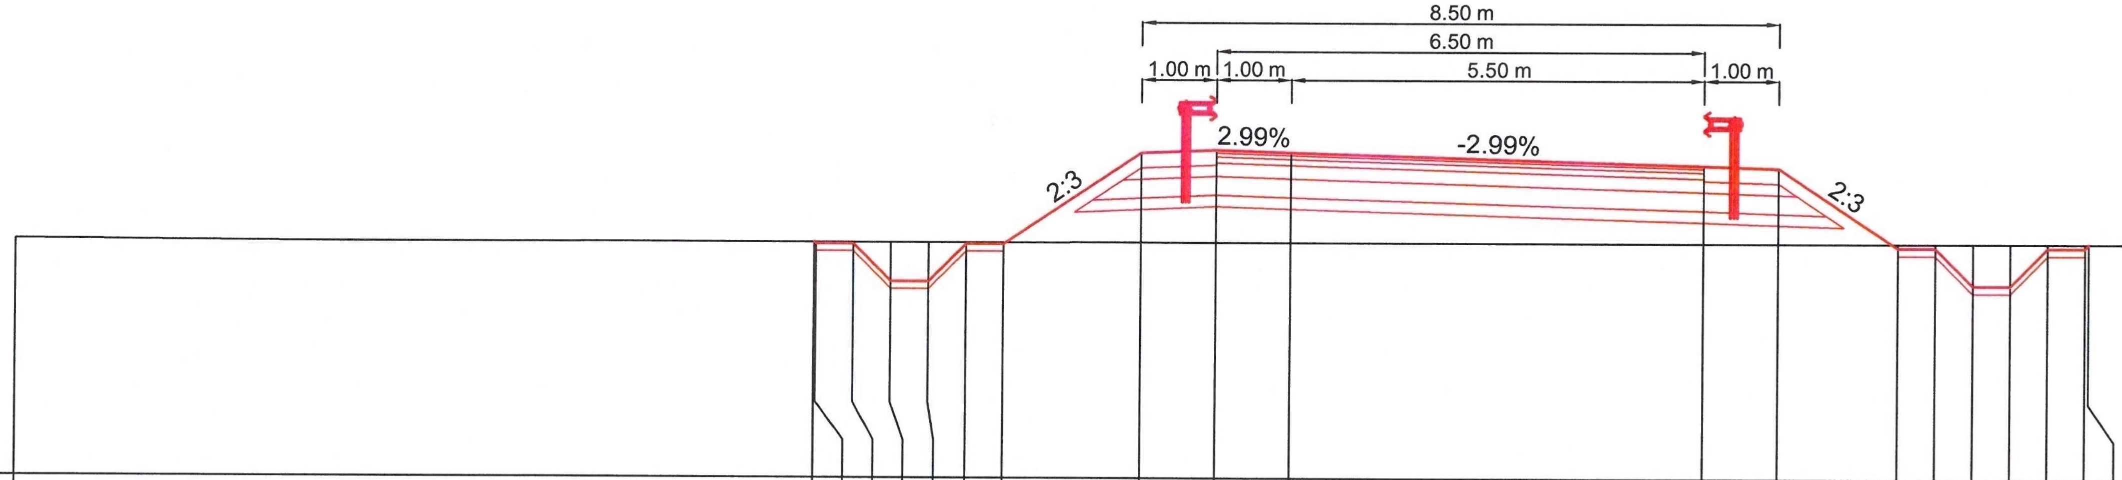

R.L. = 92.00

COTE PROIECT		95.12	95.10	95.10	94.60	94.60	95.10	95.10	96.31	96.35	96.32	96.16	96.12	95.07	95.07	94.57	94.57	95.07	95.07	95.12	
COTE TEREN	95.14	95.12	95.12	95.12	95.12	95.12	95.12	95.12	95.12	95.12	95.12	95.12	95.12	95.12	95.12	95.12	95.12	95.12	95.12	95.12	95.12
DISTANTE	-17.00	-6.34	-6.31	-5.81	-5.31	-4.81	-4.31	-3.81	-2.00	-1.00	0.00	5.50	6.50	8.08	8.58	9.08	9.58	10.08	10.58	10.63	17.00

KM = 160.00

SUPERVIZOR
D.R.D.P. TIMIŞOARA
BUN DE EXECUȚIE
DATA: 01.04.2022

SOCIETATEA COMERCIALĂ TOTAL ROAD S.R.L. BUCUREȘTI - ROMÂNIA

POPESCU A. CĂTĂLIN, ROMÂNIA, M[illegible], NR. [illegible], A4.2[illegible], INGINER VERIFICATOR PROIECTE

BENEFICIAR:
COMPANIA NATIONALA DE ADMINISTRAREA INFRASTRUCTURII RUTIERE S.A. (C.N.A.I.R. S.A.)

ANTREPRENOR:
TODINI CONSTRUZIONI GENERALI S.p.A.

TITLU PROIECT
PROIECTARE SI EXECUȚIE „DRUM DE LEGĂTURĂ AUTOSTRADA A1 ARAD - TIMIȘOARA - DN 69"

FAZA PROIECT	CONTRACT NR.
PROIECT TEHNIC DE EXECUTIE (P.T.E.)	92/7703/01.02.2021
	PROIECT NR. 08/2021

SPECIFICATIE	NUME	SEMNATURA
DESENAT	Teh. Sorin VASILACHE	
PROIECTAT	Ing. Mihai COROIAN	
SEF PROIECT	Ing. Catalin GRUIANU	
VERIFICAT	Ing. Adrian NISTOR	

DATA Martie 2022
MĂRIMEA A3
SCARĂ 1:100

TITLU PLANSA:
LUCRARI DE INFRASTRUCTURA RUTIERA
PROFILURI TRANSVERSALE CURENTE
NOD DC58 - BRETEA 4

NUMAR PLANSA: PTC - 460
PICHET -

Revizie		
NR.	DATA	DESCRIERE
0	08.2021	Emitere P.T.E.
1	09.2021	Conf. nr.290/DLA1-224
2	02.2022	Conf. ASR 92/93833