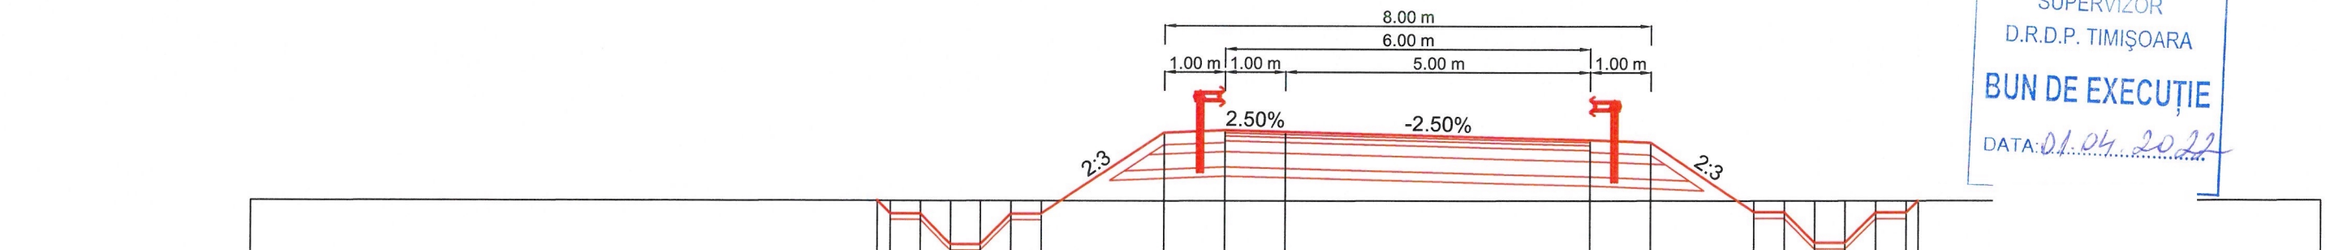
8.00 m
6.00 m
1.00 m
1.00 m
5.00 m
1.00 m
2.50%
-2.50%
2:3
2:3

| | | |