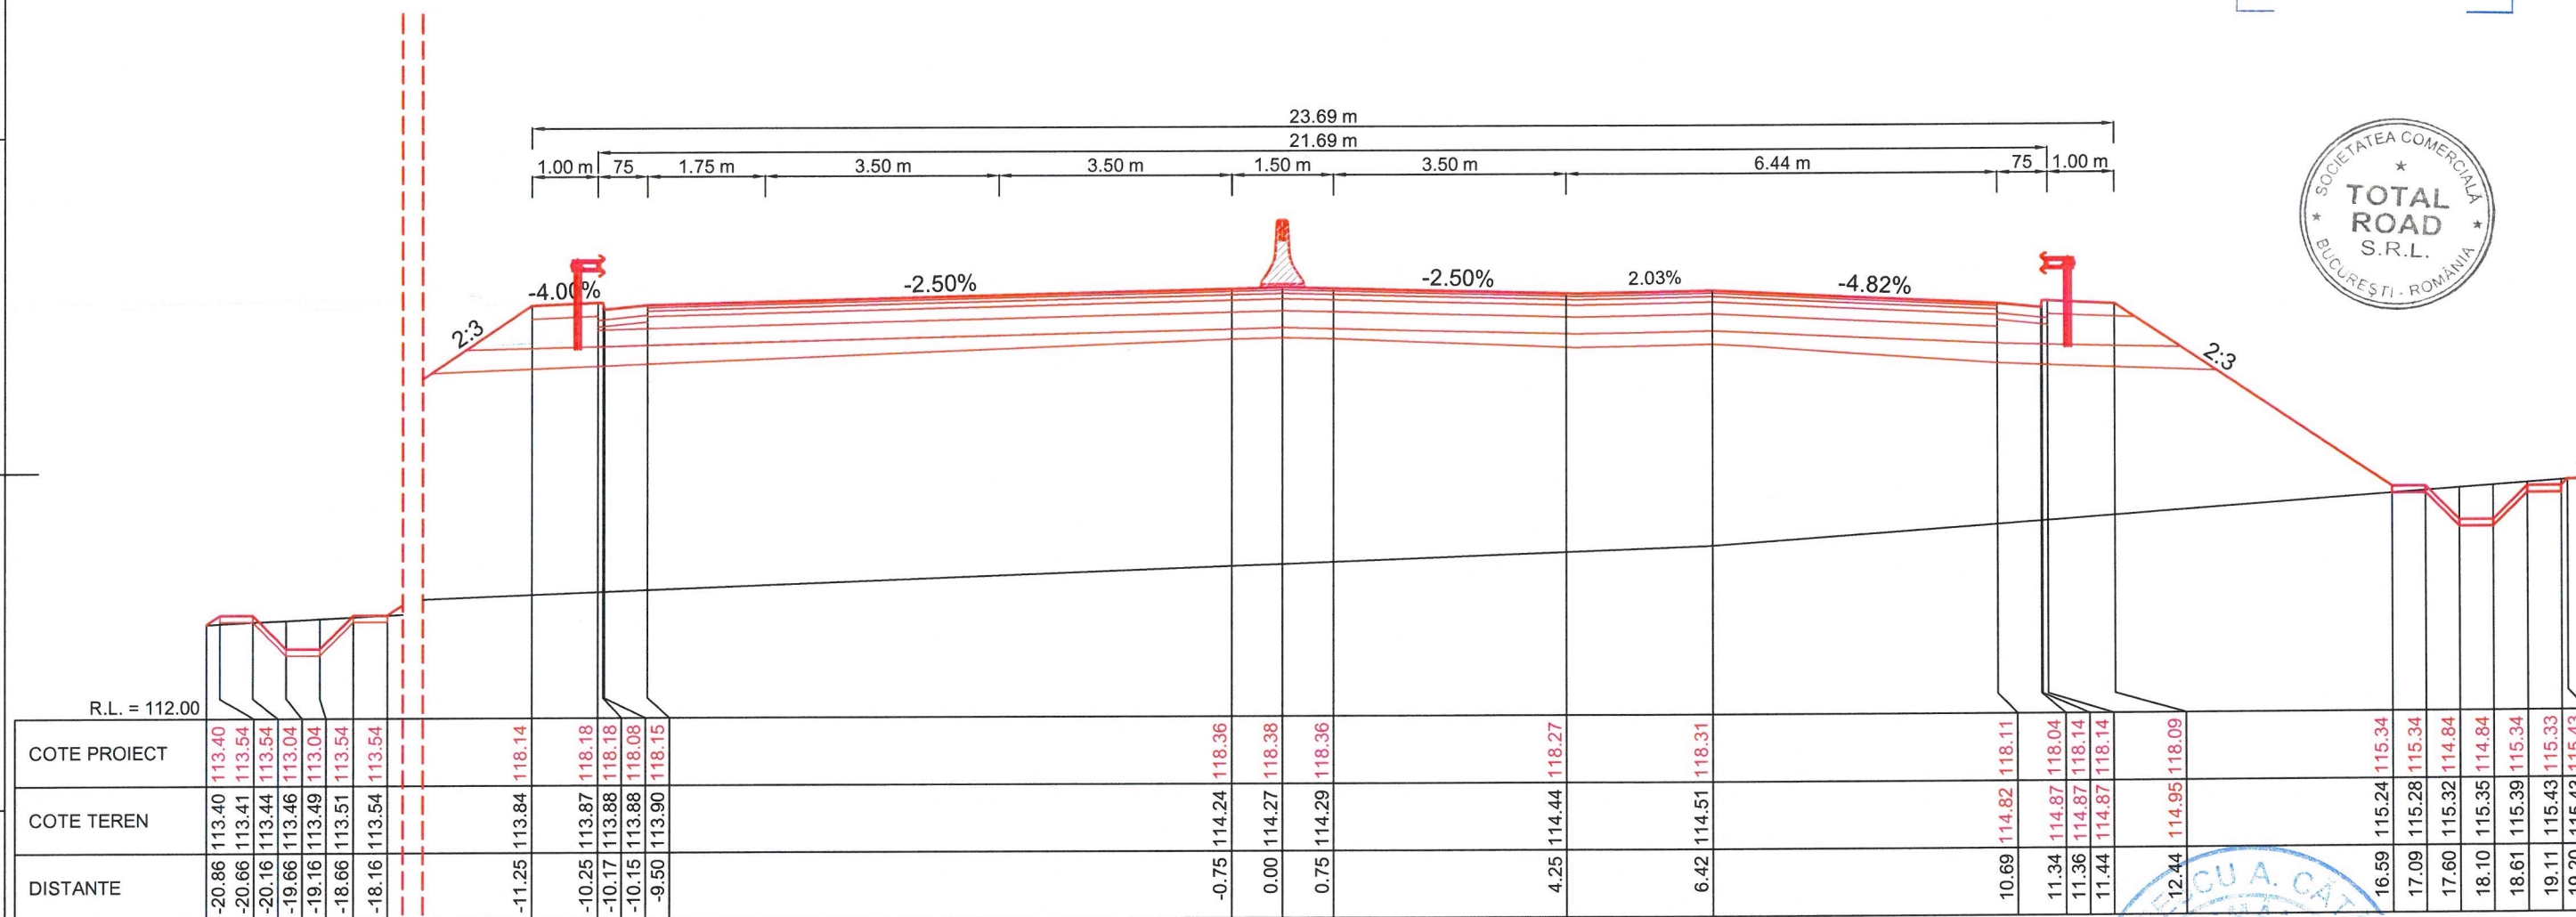
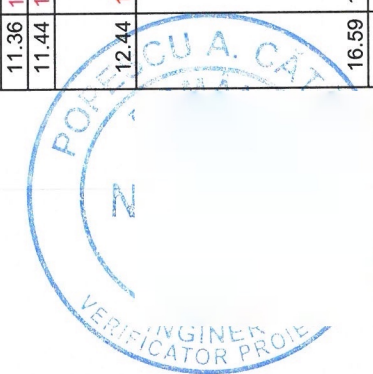
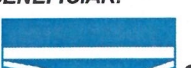

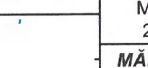


SUPERVIZOR
D.R.D.P. TIMIȘOARA
BUN DE EXECUȚIE
DATA: 01.04.2022



KM = 75.00



<div><div>COMPANIA NATIONALA DE ADMINISTRAREA INFRASTRUCTURII RUTIERE S.A. (C.N.A.I.R. S.A.)</div></div>	<div><div>TODINI CONSTRUCZIONI GENERALI S.p.A.</div></div>	TITLU PROIECT		SPECIFICATIE	NUME	SEMNATURA	DATA	TITLU PLANSA:		Revizie			
		PROIECTARE SI EXECUTIE „DRUM DE LEGĂTURĂ AUTOSTRADA A1 ARAD - TIMIȘOARA - DN 69"		DESENAT	Teh. Sorin VASILACHE		08.2022	LUCRARI DE INFRASTRUCTURA RUTIERA		NR.	DATA	DESCRIERE	
		FAZA PROIECT PROIECT TEHNIC DE EXECUTIE (P.T.E.)	CONTRACT NR. 92/7703/01.02.2021	PROIECTAT	Ing. Mihai COROIAN		MĂRIMEA A3	PROFILURI TRANSVERSALE CURENTE NOD A1 - BRETEA 1		0	08.2021	Emitere P.T.E.	
				SEF PROIECT	Ing. Catalin GRUIANU		SCARĂ 1:100	NUMAR PLANSA:		PICHER	1	09.2021	Conf. nr.290/DLA1-22
								PTC - 502		-	2	02.2022	Conf. ASR 92/93833
				PROIECT NR. 08/2021			VERIFICAT	Ing. Adrian NISTOR					PAGE