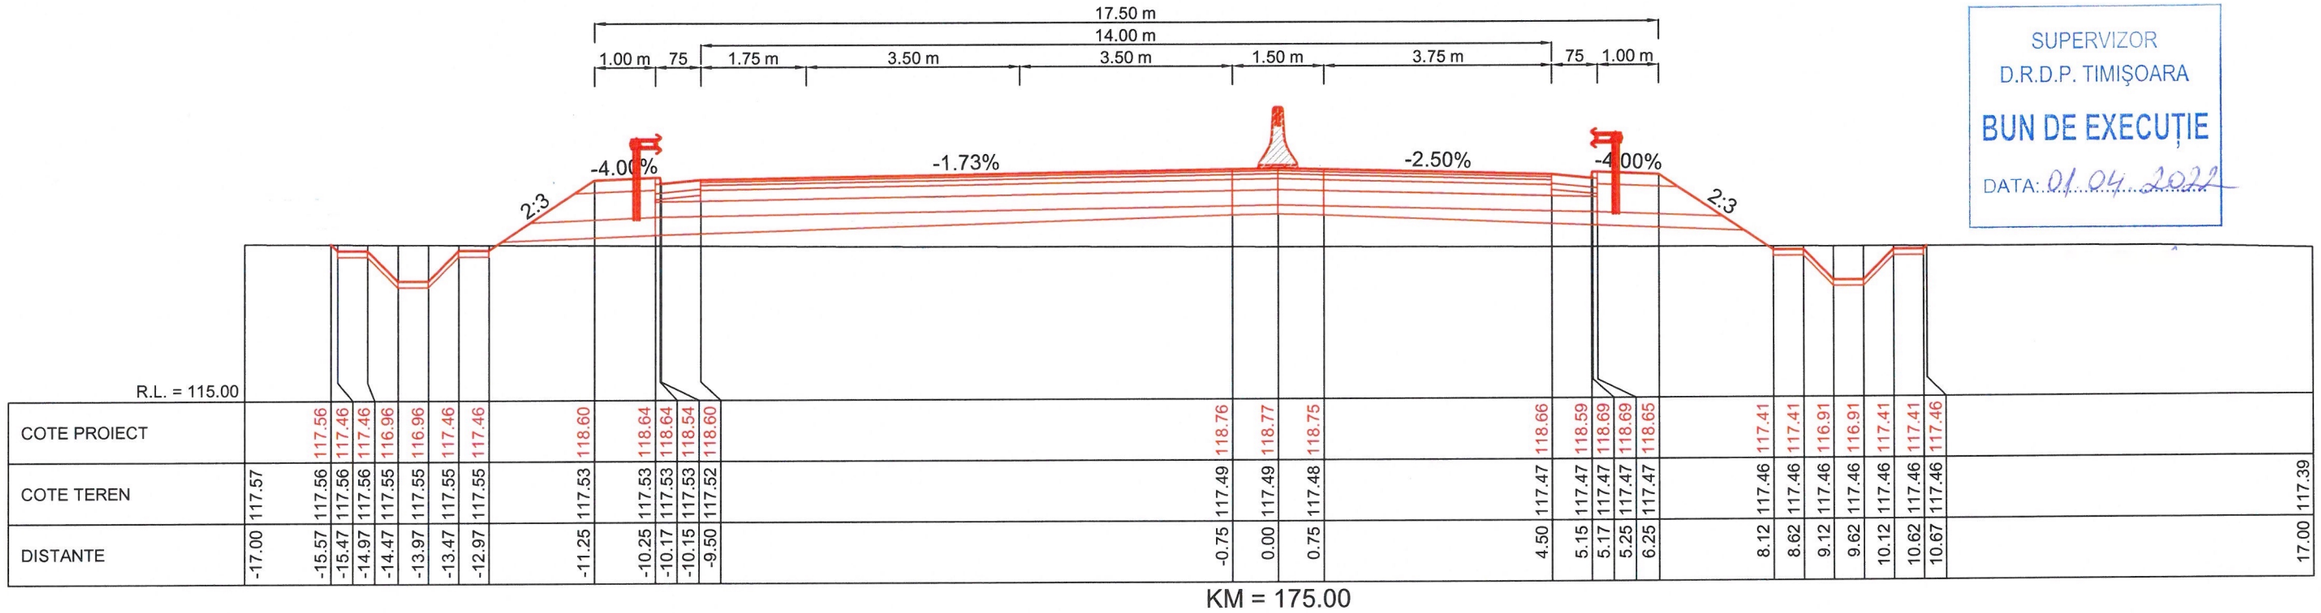

R.L. = 115.00																																
COTE PROIECT		117.56	117.46	117.46	116.96	116.96	117.46	117.46	118.60	118.64	118.64	118.54	118.60	118.76	118.77	118.75	118.66	118.59	118.69	118.69	118.65	117.41	117.41	116.91	116.91	117.41	117.41	117.41	117.46			
COTE TEREN	117.57	117.56	117.56	117.56	117.55	117.55	117.55	117.55	117.53	117.53	117.53	117.53	117.52	117.49	117.49	117.48	117.47	117.47	117.47	117.47	117.47	117.46	117.46	117.46	117.46	117.46	117.46	117.46	117.46			
DISTANTE	-17.00	-15.57	-15.47	-14.97	-14.47	-13.97	-13.47	-12.97	-11.25	-10.25	-10.17	-10.15	-9.50	-0.75	0.00	0.75	4.50	5.15	5.17	5.25	6.25	8.12	8.62	9.12	9.62	10.12	10.62	10.67	17.00	17.39		

KM = 175.00

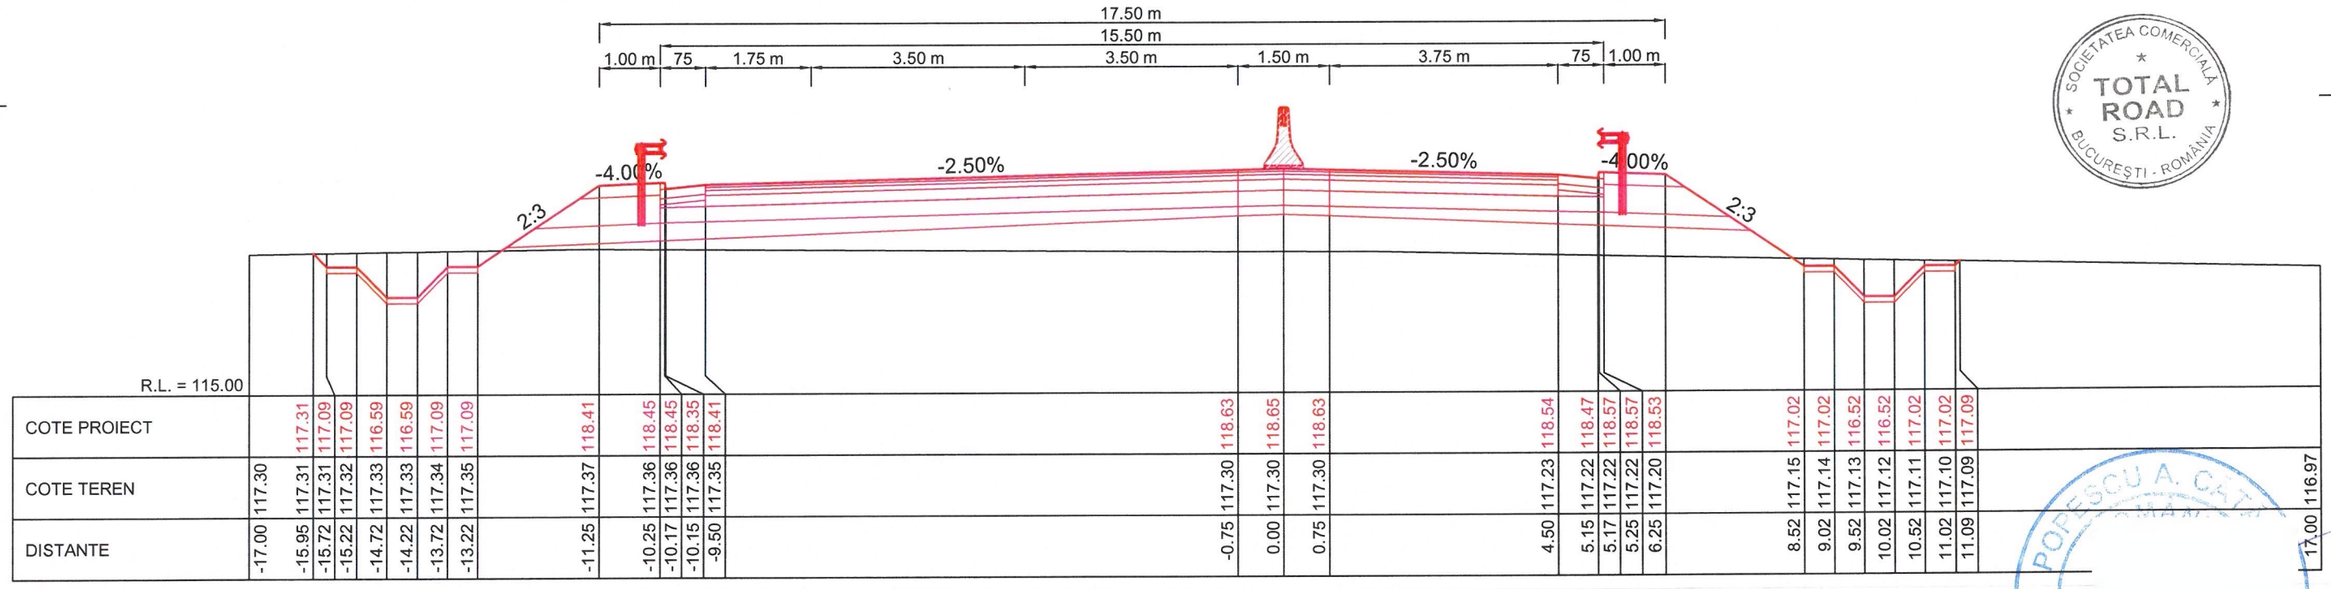

R.L. = 115.00																																
COTE PROIECT		117.31	117.09	117.09	116.59	116.59	117.09	117.09	118.41	118.45	118.45	118.35	118.41	118.63	118.65	118.63	118.54	118.47	118.57	118.57	118.53	117.02	117.02	116.52	116.52	117.02	117.02	117.09				
COTE TEREN	117.30	117.31	117.31	117.32	117.33	117.33	117.34	117.35	117.37	117.36	117.36	117.36	117.35	117.30	117.30	117.30	117.23	117.22	117.22	117.22	117.20	117.15	117.14	117.13	117.12	117.11	117.10	117.09				
DISTANTE	-17.00	-15.95	-15.72	-15.22	-14.72	-14.22	-13.72	-13.22	-11.25	-10.25	-10.17	-10.15	-9.50	-0.75	0.00	0.75	4.50	5.15	5.17	5.25	6.25	8.52	9.02	9.52	10.02	10.52	11.02	11.09	17.00	116.97		

KM = 150.00

SUPERVIZOR
D.R.D.P. TIMIŞOARA
BUN DE EXECUȚIE
DATA: 01.04.2022

SOCIETATEA COMERCIALĂ TOTAL ROAD S.R.L. BUCUREȘTI - ROMÂNIA

POPESCU A. CĂTĂ ... VERIFICATOR PR...

BENEFICIAR: COMPANIA NATIONALA DE ADMINISTRAREA INFRASTRUCTURII RUTIERE S.A. (C.N.A.I.R. S.A.)	**ANTREPRENOR:** TODINI CONSTRUZIONI GENERALI S.p.A.	***TITLU PROIECT*** PROIECTARE SI EXECUȚIE „DRUM DE LEGĂTURĂ AUTOSTRADA A1 ARAD - TIMIȘOARA - DN 69"				***DATA*** Martie 2022	***TITLU PLANSA:*** LUCRARI DE INFRASTRUCTURA RUTIERA PROFILURI TRANSVERSALE CURENTE NOD A1 - BRETEA 1
		FAZA PROIECT PROIECT TEHNIC DE EXECUTIE (P.T.E.)	***CONTRACT NR.*** 92/7703/01.02.2021	***PROIECT NR.*** 08/2021		***MĂRIMEA*** A3	
						SCARĂ 1:100	***NUMAR PLANSA:*** PTC - 504
							PICHET -

SPECIFICATIE	***NUME***	***SEMNATURA***
DESENAT	Teh. Sorin VASILACHE	
PROIECTAT	Ing. Mihai COROIAN	
SEF PROIECT	Ing. Catalin GRUIANU	
VERIFICAT	Ing. Adrian NISTOR	

Revizie		
NR.	***DATA***	***DESCRIERE***
0	08.2021	Emitere P.T.E.
1	09.2021	Conf. nr.290/DLA1-224
2	02.2022	Conf. ASR 92/93833

PAGE 1 / 1