



SUPERVIZOR
D.R.D.P. TIMIȘOARA
BUN DE EXECUȚIE
DATA: 01.04.2022

KM = 275.00

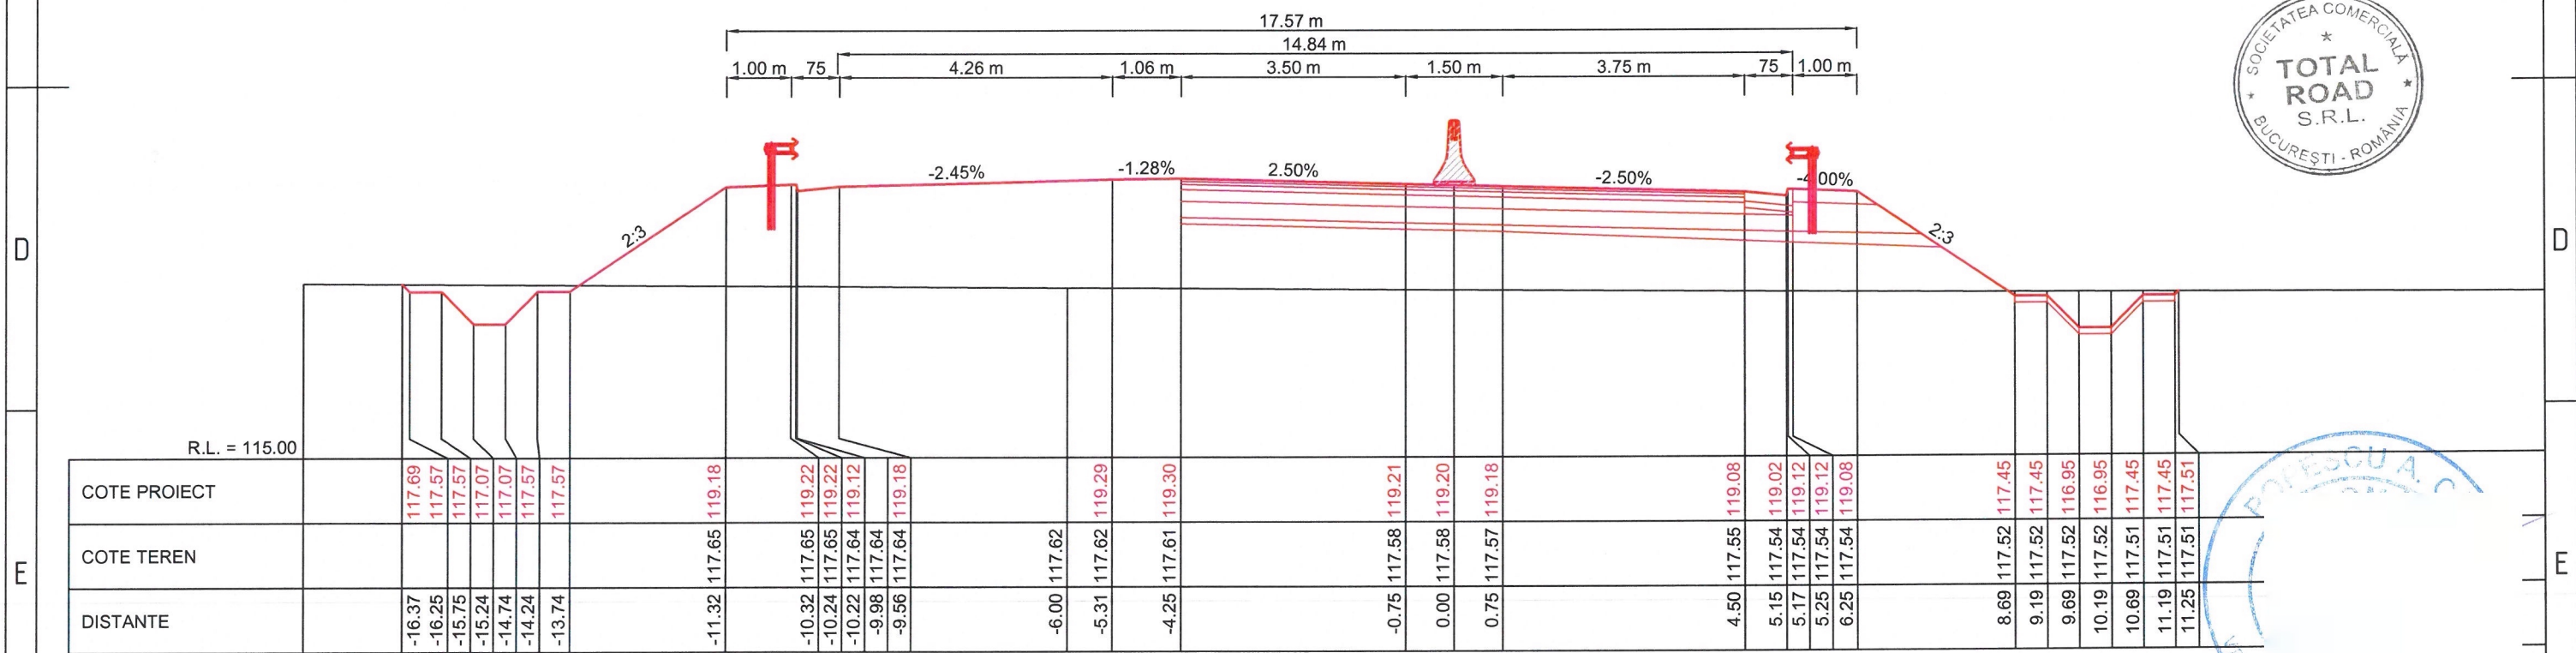

KM = 250.00

BENEFICIAR:		ANTREPRENOR:		TITLU PROIECT		SPECIFICATIE	NUME	SEMNATURA	DATA Martie 2022	TITLU PLANSA:		Revizie		
				PROIECTARE SI EXECUȚIE „DRUM DE LEGĂTURĂ AUTOSTRADA A1 ARĂD - TIMIȘOARA - DN 69"		DESENAT	Teh. Sorin VASILACHE		MĂRIMEA A3	LUCRARI DE INFRASTRUCTURA RUTIERA PROFILURI TRANSVERSALE CURENTE NOD A1 - BRETEA 1		NR.	DATA	DESCRIERE
				FAZA PROIECT		PROIECTAT	Ing. Mihai COROIAN			0	08.2021	Emitere P.T.E.		
				PROIECT TEHNIC DE EXECUTIE (P.T.E.)		SEF PROIECT	Ing. Catalin GRUIANU			1	09.2021	Conf. nr.290/DLA1-224		
				CONTRACT NR. 92/7703/01.02.2021		VERIFICAT	Ing. Adrian NISTOR			2	02.2022	Conf. ASR 92/93833		
				PROIECT NR. 08/2021					SCARĂ 1:100	NUMAR PLANSA:	PICHER	PAGE 1 / 1		
										PTC - 506	-			

1

2

3

4

5

6

7

8