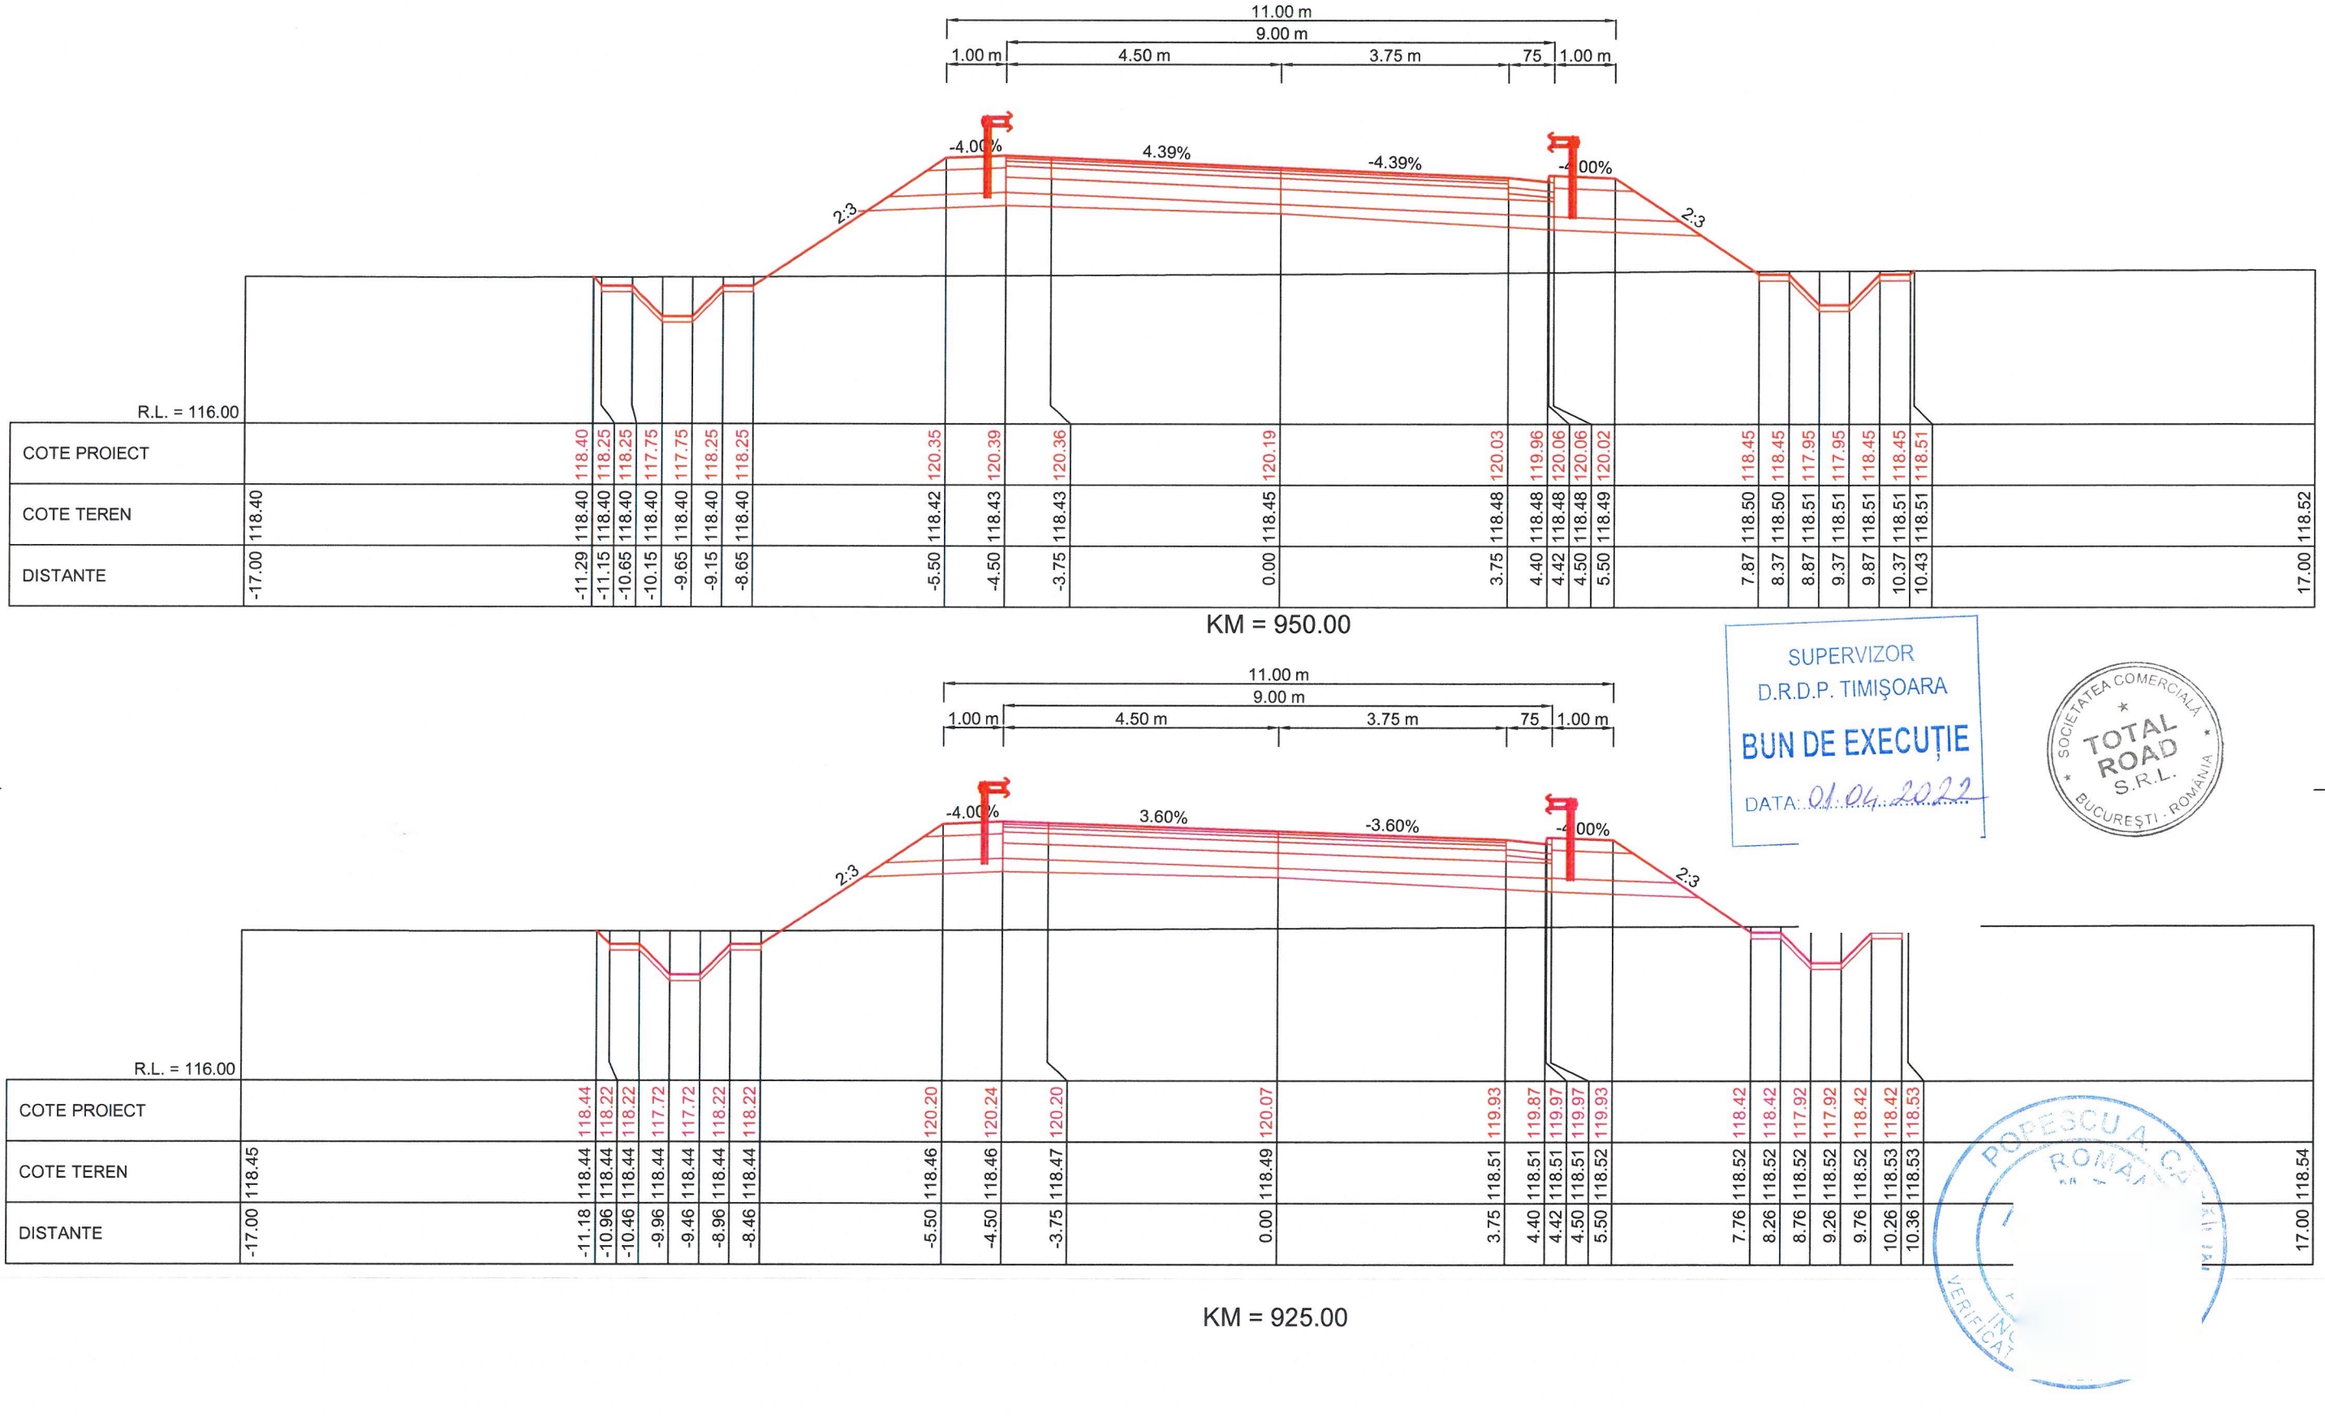


SUPERVIZOR
D.R.D.P. TIMIŞOARA
BUN DE EXECUȚIE
DATA: 01.04.2022

SOCIETATEA COMERCIALĂ TOTAL ROAD S.R.L. BUCUREȘTI - ROMÂNIA

POPESCU A. C. ROMÂNIA INGINER VERIFICAT

| | | | | | | | |
|---|---|---|---|---|---|---|---|
| **BENEFICIAR:** COMPANIA NATIONALA DE ADMINISTRAREA INFRASTRUCTURII RUTIERE S.A. (C.N.A.I.R. S.A.) | **ANTREPRENOR:** TODINI CONSTRUZIONI GENERALI S.p.A. | ***TITLU PROIECT*** PROIECTARE SI EXECUȚIE „DRUM DE LEGĂTURĂ AUTOSTRADA A1 ARAD - TIMIȘOARA - DN 69" | | | ***DATA*** Martie 2022 | ***TITLU PLANSA:*** LUCRARI DE INFRASTRUCTURA RUTIERA | **Revizie** |
| | | ***FAZA PROIECT*** PROIECT TEHNIC DE EXECUTIE (P.T.E.) | ***CONTRACT NR.*** 92/7703/01.02.2021 | | ***MĂRIMEA*** A3 | PROFILURI TRANSVERSALE CURENTE NOD A1 - BRETEA 1 | NR. 0 DATA 08.2021 DESCRIERE Emitere P.T.E.<br>1 09.2021 Conf. nr.290/DLA1-224<br>2 02.2022 Conf. ASR 92/93833 |
| | | | ***PROIECT NR.*** 08/2021 | | ***SCARĂ*** 1:100 | ***NUMAR PLANSA:*** PTC - 524 | ***PICHET*** - |
| | | | | | | | ***PAGE*** 1 / 1 |

| ***SPECIFICATIE*** | ***NUME*** | ***SEMNATURA*** |
|---|---|---|
| DESENAT | Teh. Sorin VASILACHE | |
| PROIECTAT | Ing. Mihai COROIAN | |
| SEF PROIECT | Ing. Catalin GRUIANU | |
| VERIFICAT | Ing. Adrian NISTOR | |