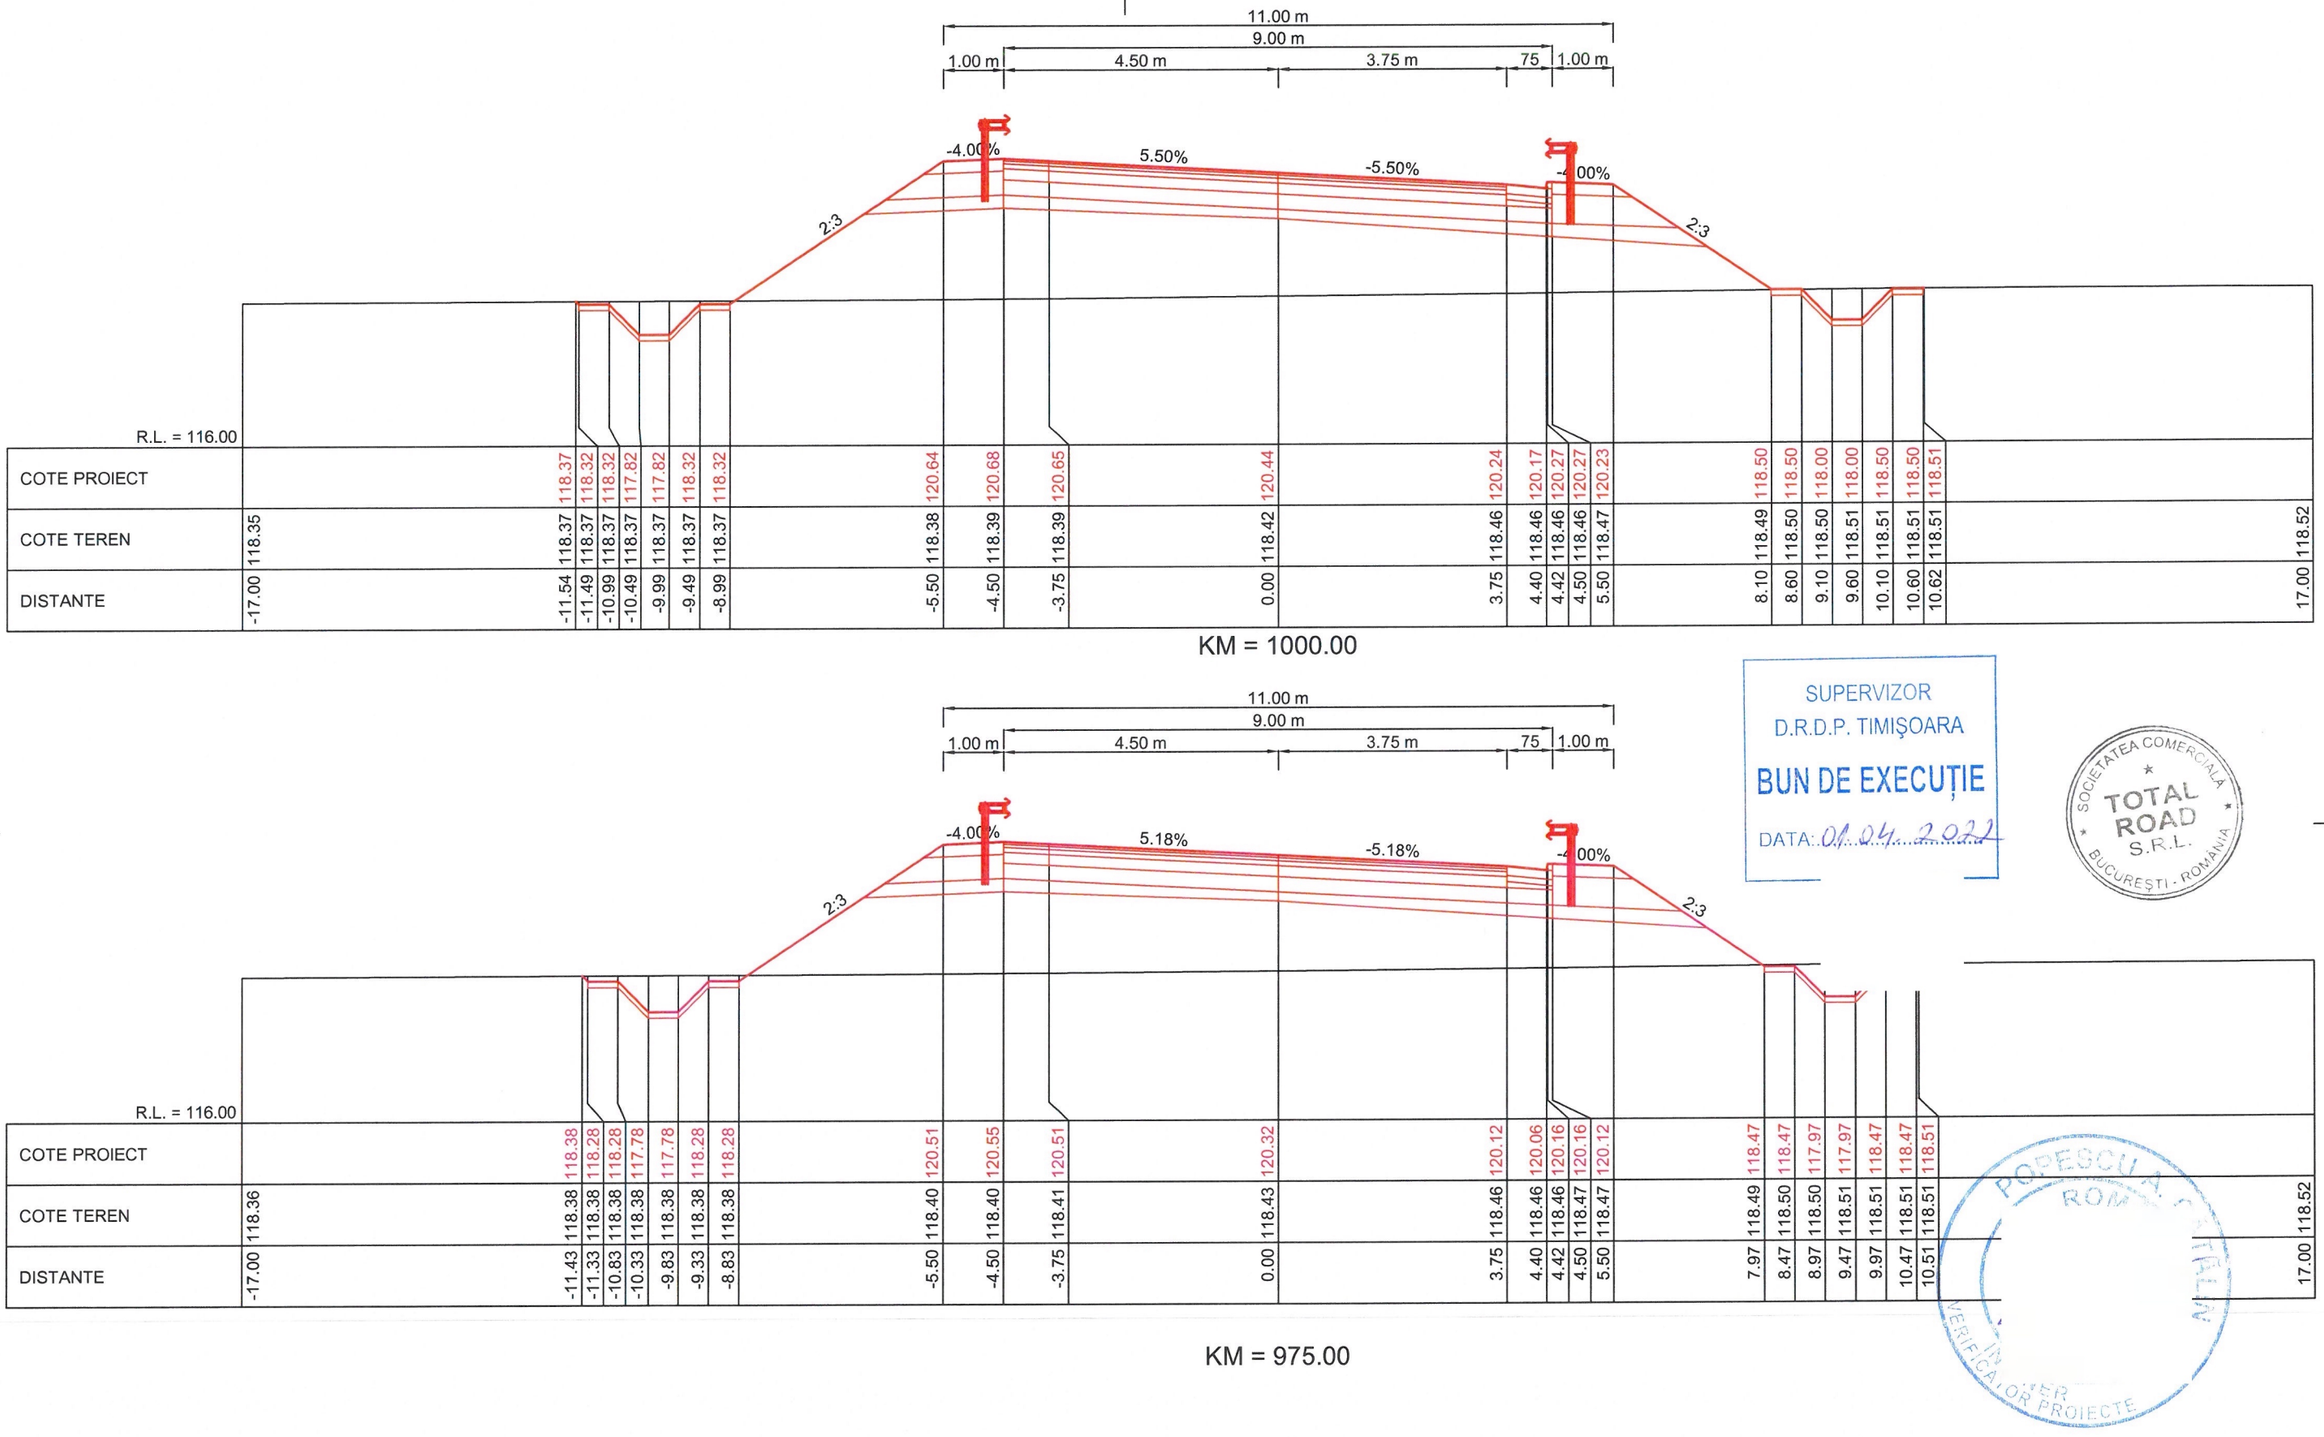

SUPERVIZOR
D.R.D.P. TIMIŞOARA
BUN DE EXECUȚIE
DATA: 01.04.2022

SOCIETATEA COMERCIALA TOTAL ROAD S.R.L. BUCUREȘTI - ROMÂNIA

POPESCU A. ROMEO INGINER VERIFICATOR PROIECTE

BENEFICIAR: COMPANIA NATIONALA DE ADMINISTRAREA INFRASTRUCTURII RUTIERE S.A. (C.N.A.I.R. S.A.)	**ANTREPRENOR:** TODINI CONSTRUZIONI GENERALI S.p.A.	**TITLU PROIECT** PROIECTARE SI EXECUȚIE „DRUM DE LEGĂTURĂ AUTOSTRADA A1 ARAD - TIMIȘOARA - DN 69"		**SPECIFICATIE**	**NUME**	**SEMNATURA**	**DATA** Martie 2022	**TITLU PLANSA:** LUCRARI DE INFRASTRUCTURA RUTIERA PROFILURI TRANSVERSALE CURENTE NOD A1 - BRETEA 1
		FAZA PROIECT PROIECT TEHNIC DE EXECUTIE (P.T.E.)	**CONTRACT NR.** 92/7703/01.02.2021	DESENAT	Teh. Sorin VASILACHE		**MĂRIMEA** A3	
			PROIECT NR. 08/2021	PROIECTAT	Ing. Mihai COROIAN		**SCARĂ** 1:100	**NUMAR PLANSA:** PTC - 525
				SEF PROIECT	Ing. Catalin GRUIANU			**PICHET** -
				VERIFICAT	Ing. Adrian NISTOR			

Revizie		
NR.	DATA	DESCRIERE
0	08.2021	Emitere P.T.E.
1	09.2021	Conf. nr.290/DLA1-224
2	02.2022	Conf. ASR 92/93833

PAGE 1 / 1