


KM = 100.00

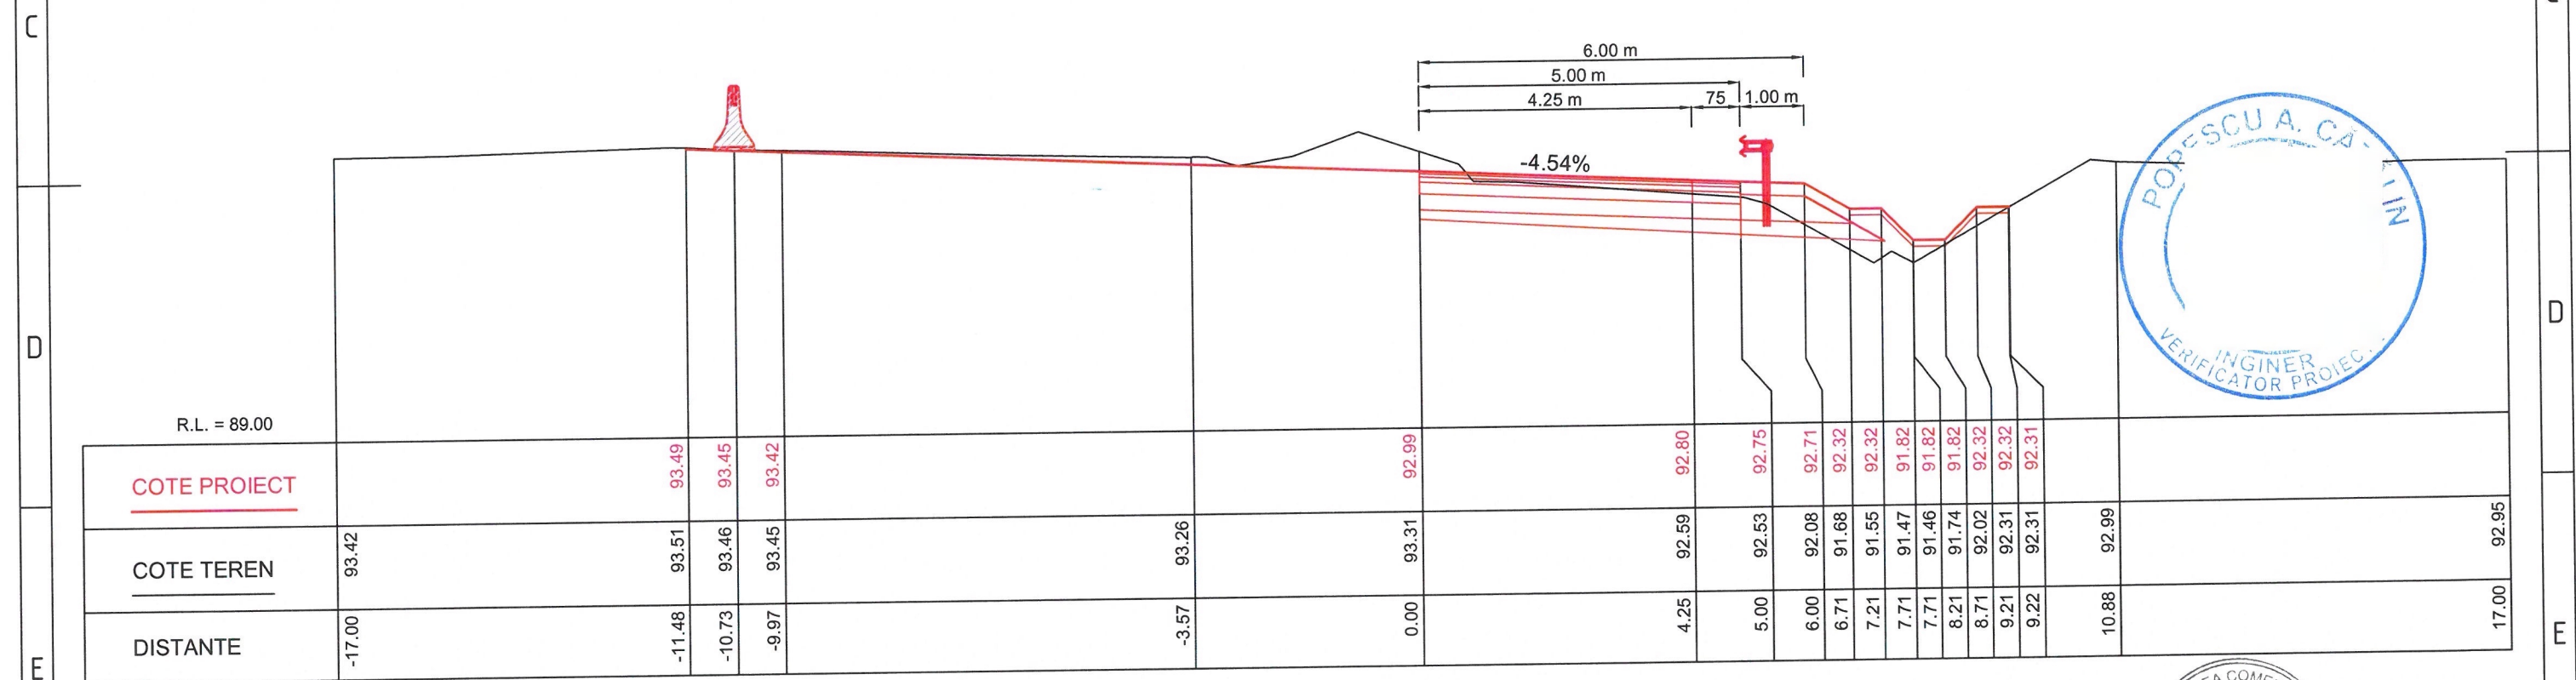

KM = 80.00

BENEFICIAR:



COMPANIA NATIONALA DE
ADMINISTRAREA
INFRASTRUCTURII RUTIERE
S.A. (C.N.A.I.R. S.A.)

ANTREPRENOR:



TODINI COSTRUZIONI
GENERALI S.p.A.

TITLU PROIECT

PROIECTARE SI EXECUȚIE „DRUM DE LEGĂTURĂ
AUTOSTRADA A1 ARAD - TIMIȘOARA - DN 69”

FAZA PROIECT
PROIECT
TEHNIC DE EXECUȚIE
(P.T.E.)

CONTRACT NR.
92/7703/01.02.2021
PROIECT NR.
08/2021

SPECIFICATIE

NUME

SEMNATURA

DATA
Martie
2022

MĂRIMEA
A3

SCARĂ
1:100

TITLU PLANSĂ:

LUCRARI DE INFRASTRUCTURA RUTIERA
PROFILURI TRANSVERSALE CURENTE
NOD DN69 - BRETEA DN69

NUMAR PLANSĂ:
PTC - 302

PICHET

Revizie	
NR.	DATA
0	08.2021
1	09.2021
2	02.2022
DESCRIERE	
Emitere P.T.E.	
Conf. nr.290/DLA1-224	
Conf. ASR 92/93833	
PAGE 1 / 1	