SUPERVIZOR
D.R.D.P. TIMIŞOARA
BUN DE EXECUŢIE
DATA: 01.04.2022

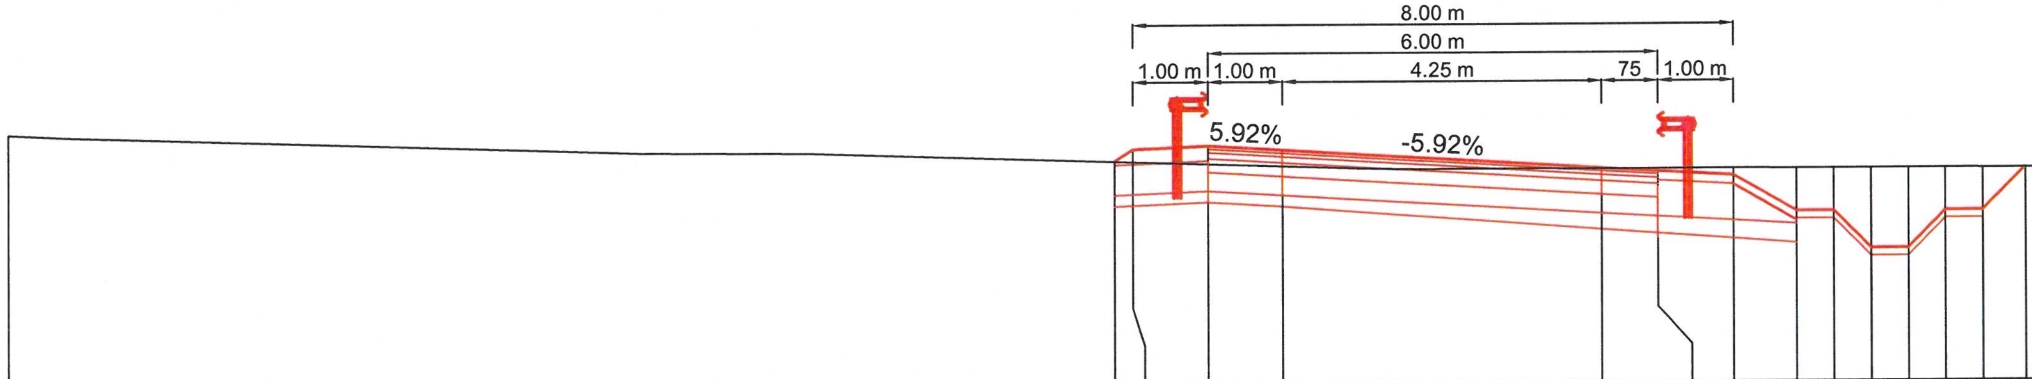

R.L. = 90.00

COTE PROIECT		92.95	93.11	93.15	93.09	92.84	92.79	92.74	92.26	92.26	91.76	91.76	92.26	92.26	92.83	
COTE TEREN	93.38	92.95	92.94	92.91	92.88	92.84	92.84	92.83	92.83	92.83	92.83	92.83	92.83	92.83	92.83	92.79
DISTANTE	-17.00	-2.24	-2.00	-1.00	0.00	4.25	5.00	6.00	6.84	7.34	7.84	8.34	8.84	9.34	9.91	17.00

KM = 140.00

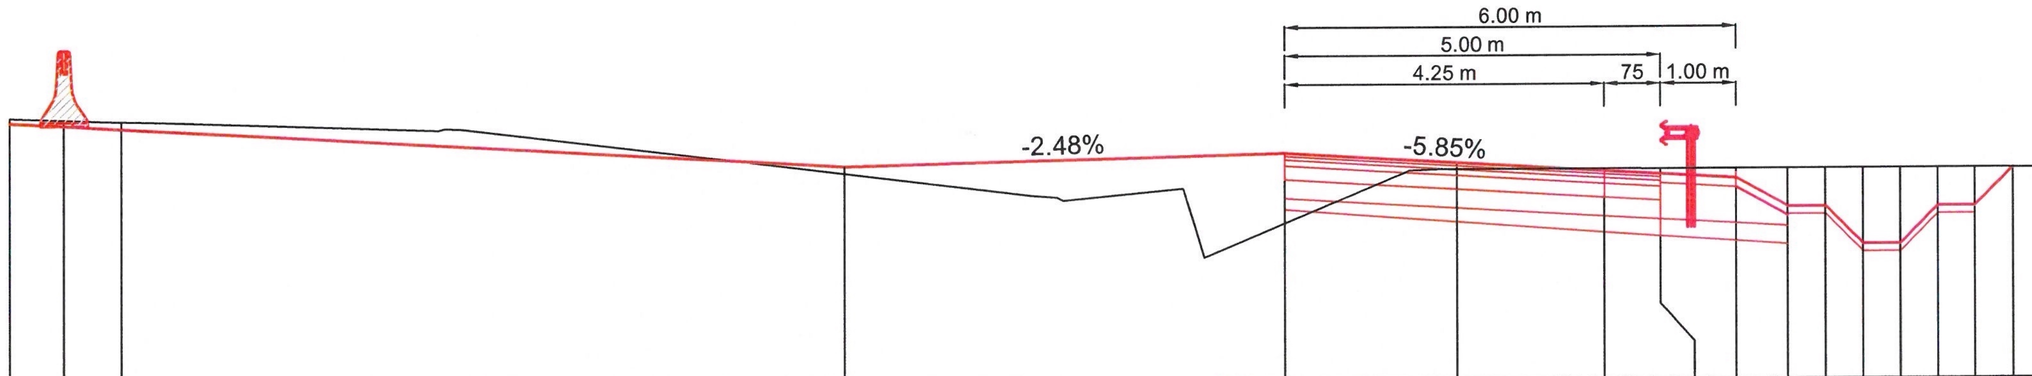

R.L. = 90.00

COTE PROIECT		93.45	93.41	92.86	93.01	92.88	92.76	92.72	92.66	92.28	92.28	91.78	91.78	92.28	92.28	92.79	
COTE TEREN	93.56	93.54	93.51	92.77	92.08	92.79	92.79	92.79	92.79	92.79	92.79	92.79	92.79	92.79	92.79	92.79	92.78
DISTANTE	-17.00	-16.28	-15.52	-5.87	0.00	2.29	4.25	5.00	6.00	6.69	7.19	7.69	8.19	8.69	9.19	9.70	17.00

KM = 120.00

POPESCU A. CĂT... ROMÂN... VERIFICATOR PROI...

SOCIETATEA COMERCIALĂ TOTAL ROAD S.R.L. BUCUREŞTI - ROMÂNIA

BENEFICIAR:	ANTREPRENOR:	TITLU PROIECT	SPECIFICATIE	NUME	SEMNATURA	DATA	TITLU PLANSA:
COMPANIA NATIONALA DE ADMINISTRAREA INFRASTRUCTURII RUTIERE S.A. (C.N.A.I.R. S.A.)	TODINI CONSTRUZIONI GENERALI S.p.A.	PROIECTARE SI EXECUȚIE „DRUM DE LEGĂTURĂ AUTOSTRADA A1 ARAD - TIMIȘOARA - DN 69"	DESENAT	Teh. Sorin VASILACHE		Martie 2022	LUCRARI DE INFRASTRUCTURA RUTIERA
		FAZA PROIECT: PROIECT TEHNIC DE EXECUTIE (P.T.E.)	PROIECTAT	Ing. Mihai COROIAN		MĂRIMEA: A3	PROFILURI TRANSVERSALE CURENTE NOD DN69 - BRETEA DN69
		CONTRACT NR. 92/7703/01.02.2021	SEF PROIECT	Ing. Catalin GRUIANU		SCARĂ: 1:100	NUMAR PLANSA: PTC - 303
		PROIECT NR. 08/2021	VERIFICAT	Ing. Adrian NISTOR			PICHET: -

Revizie

NR.	DATA	DESCRIERE
0	08.2021	Emitere P.T.E.
1	09.2021	Conf. nr.290/DLA1-224
2	02.2022	Conf. ASR 92/93833

PAGE 1 / 1